




JOONISED

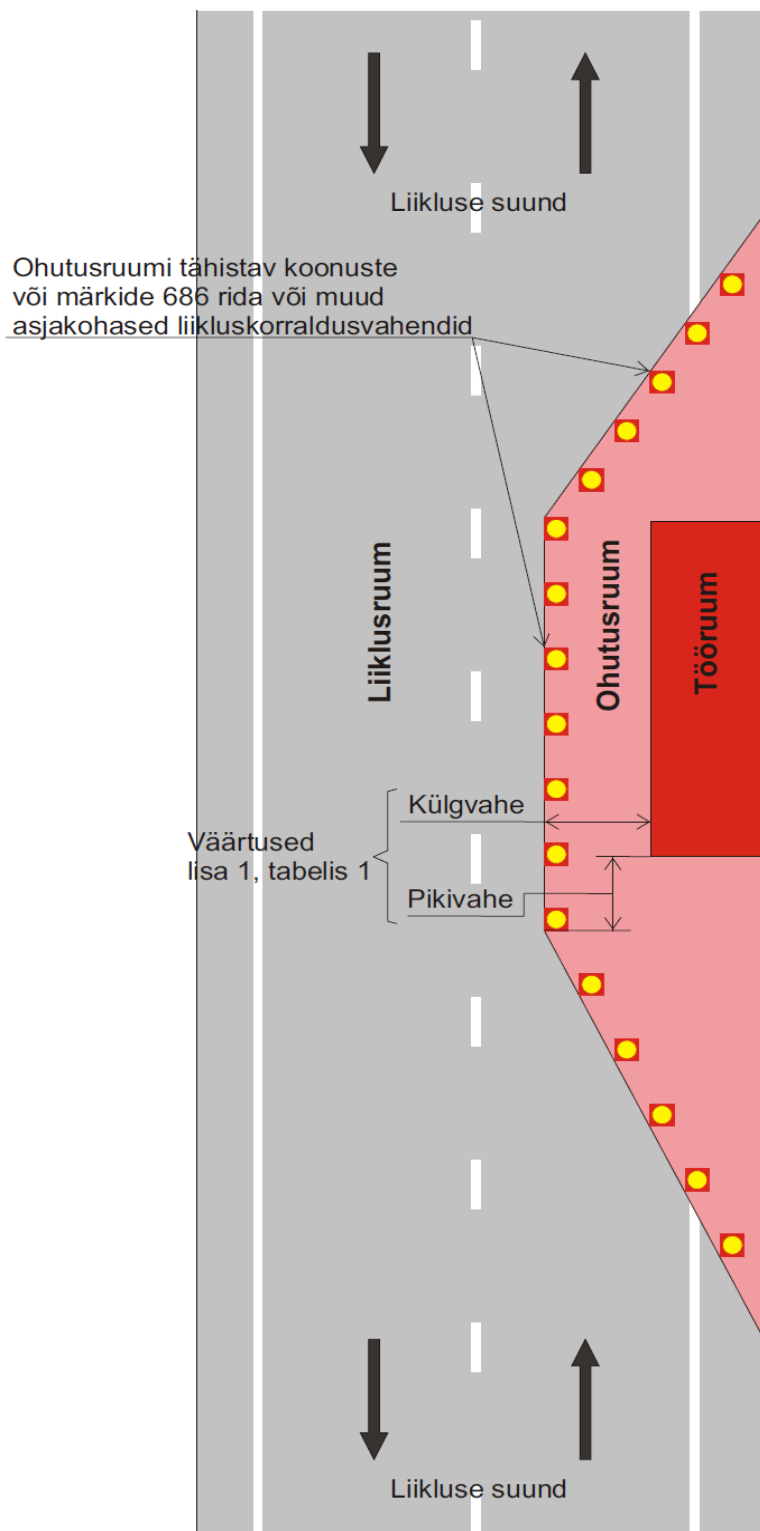


Joonis 1. Liiklusruum, ohutusruum, tööruum

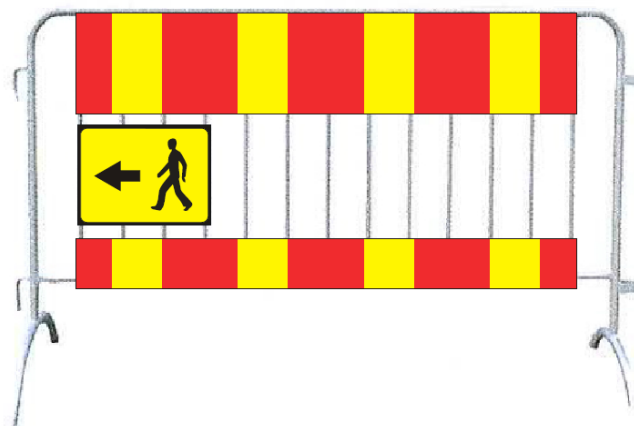


Tõkkeaed

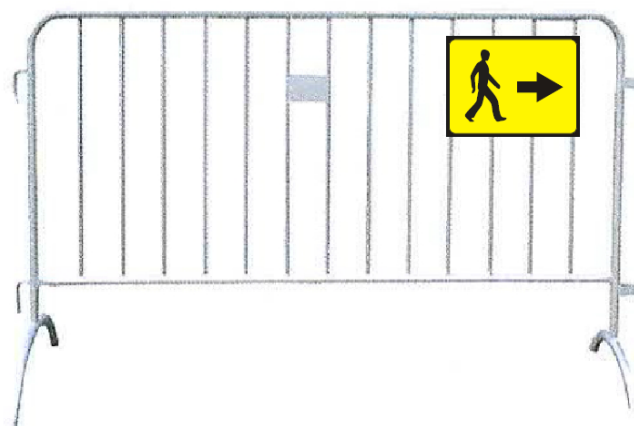

Piirdeaed

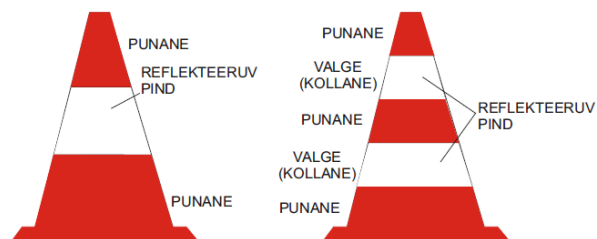


Tähiskoonused

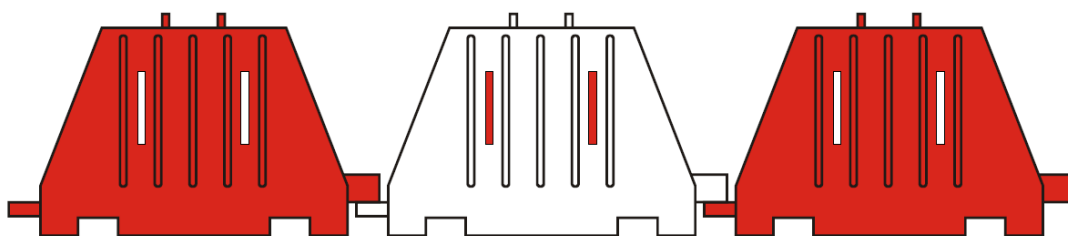


Teetõkkeplokid

Joonis 2. Tõkkeaed, piirdeaed, tähiskoonused, teetõkkeplokid


I rühma hoiatustõkked

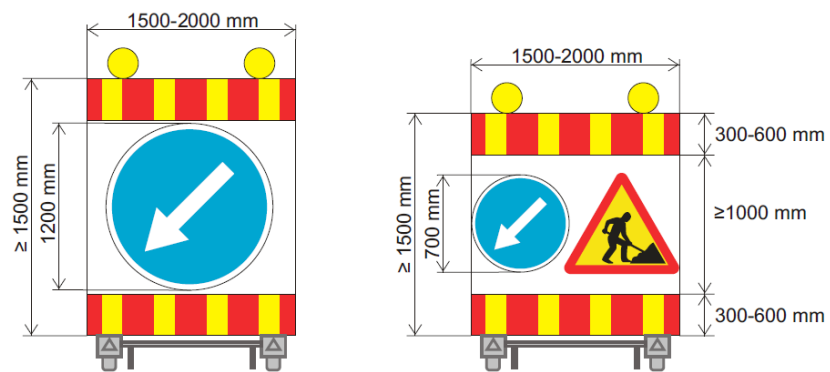


II rühma hoiatustõkked

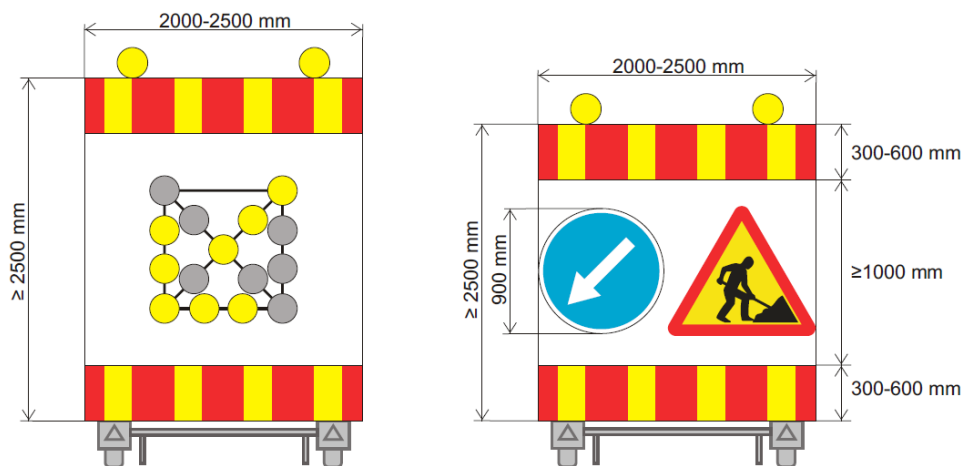


III rühma hoiatustõkked

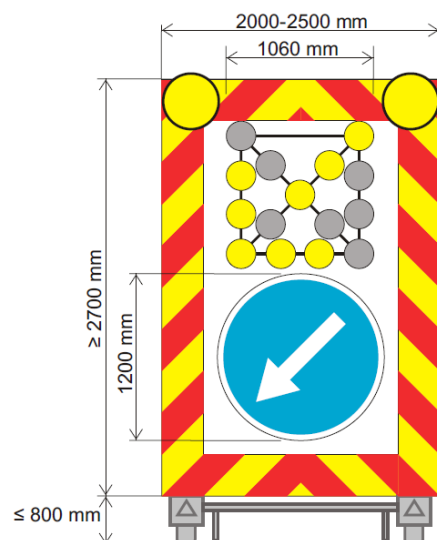

Joonis 3. Hoiatustõkked

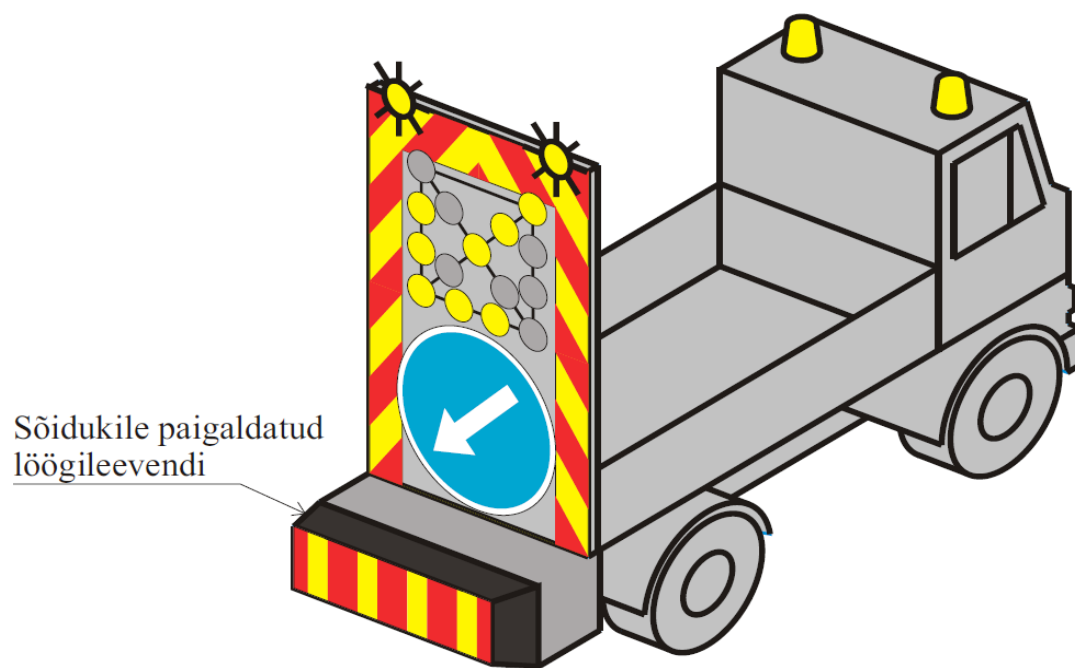


Tõkestussõiduk

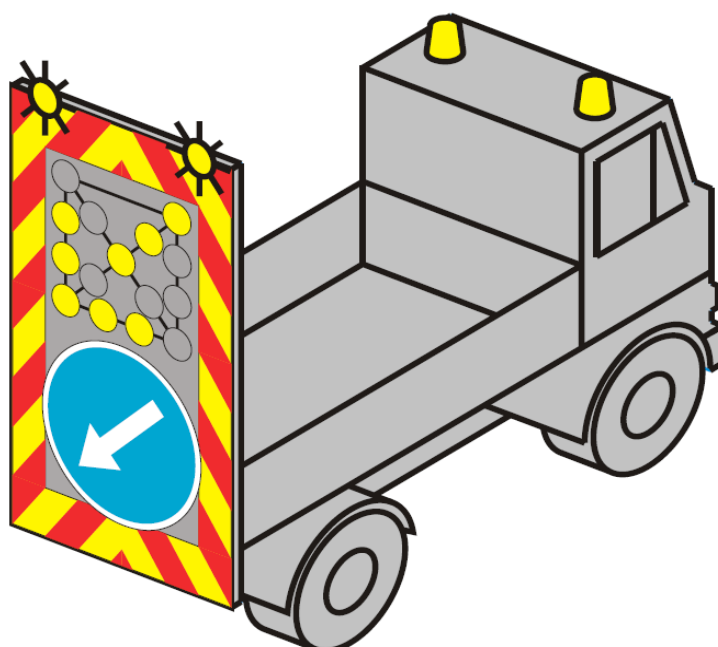


Hoiatussõiduk


Joonis 4. Tõkestus- ja hoiatussõiduk

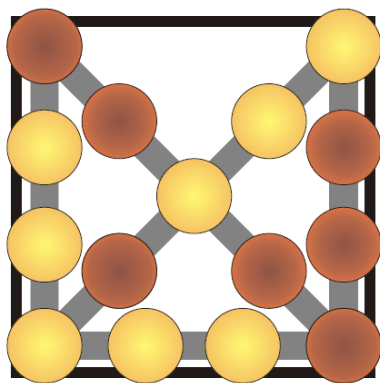



15 ohutuslampi, klass L8H

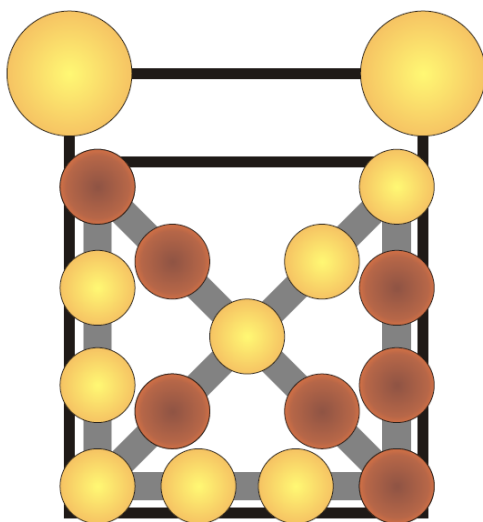


2 lisa suundohutuslampi, klass L9H

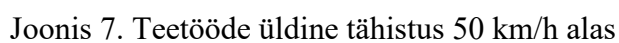

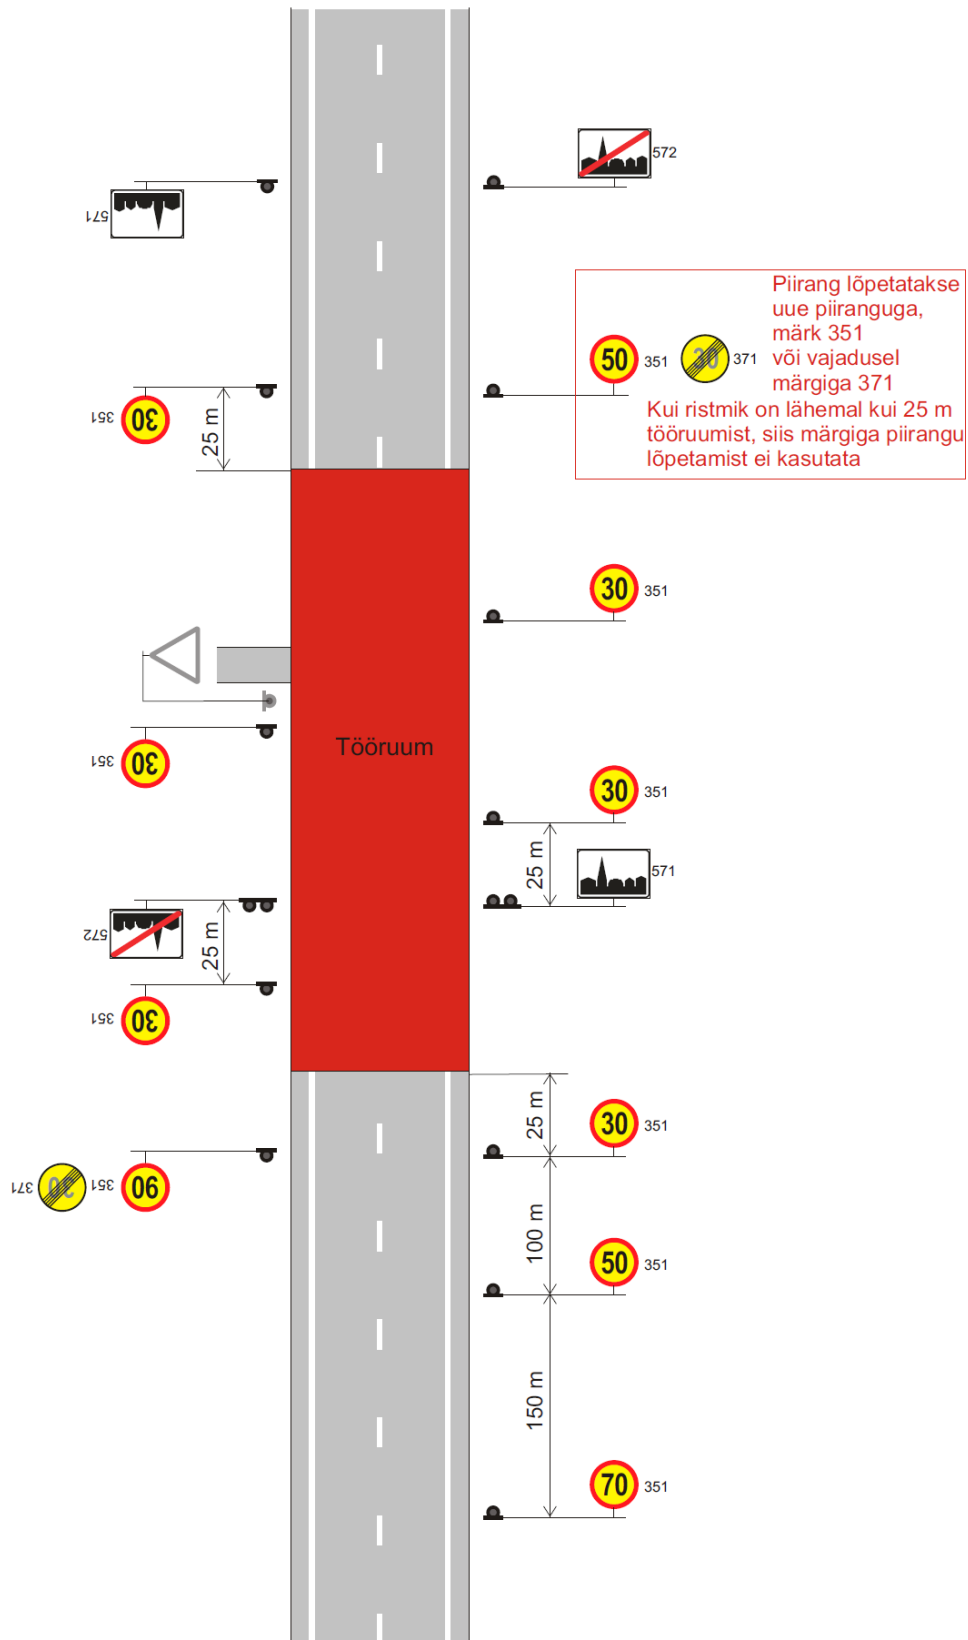



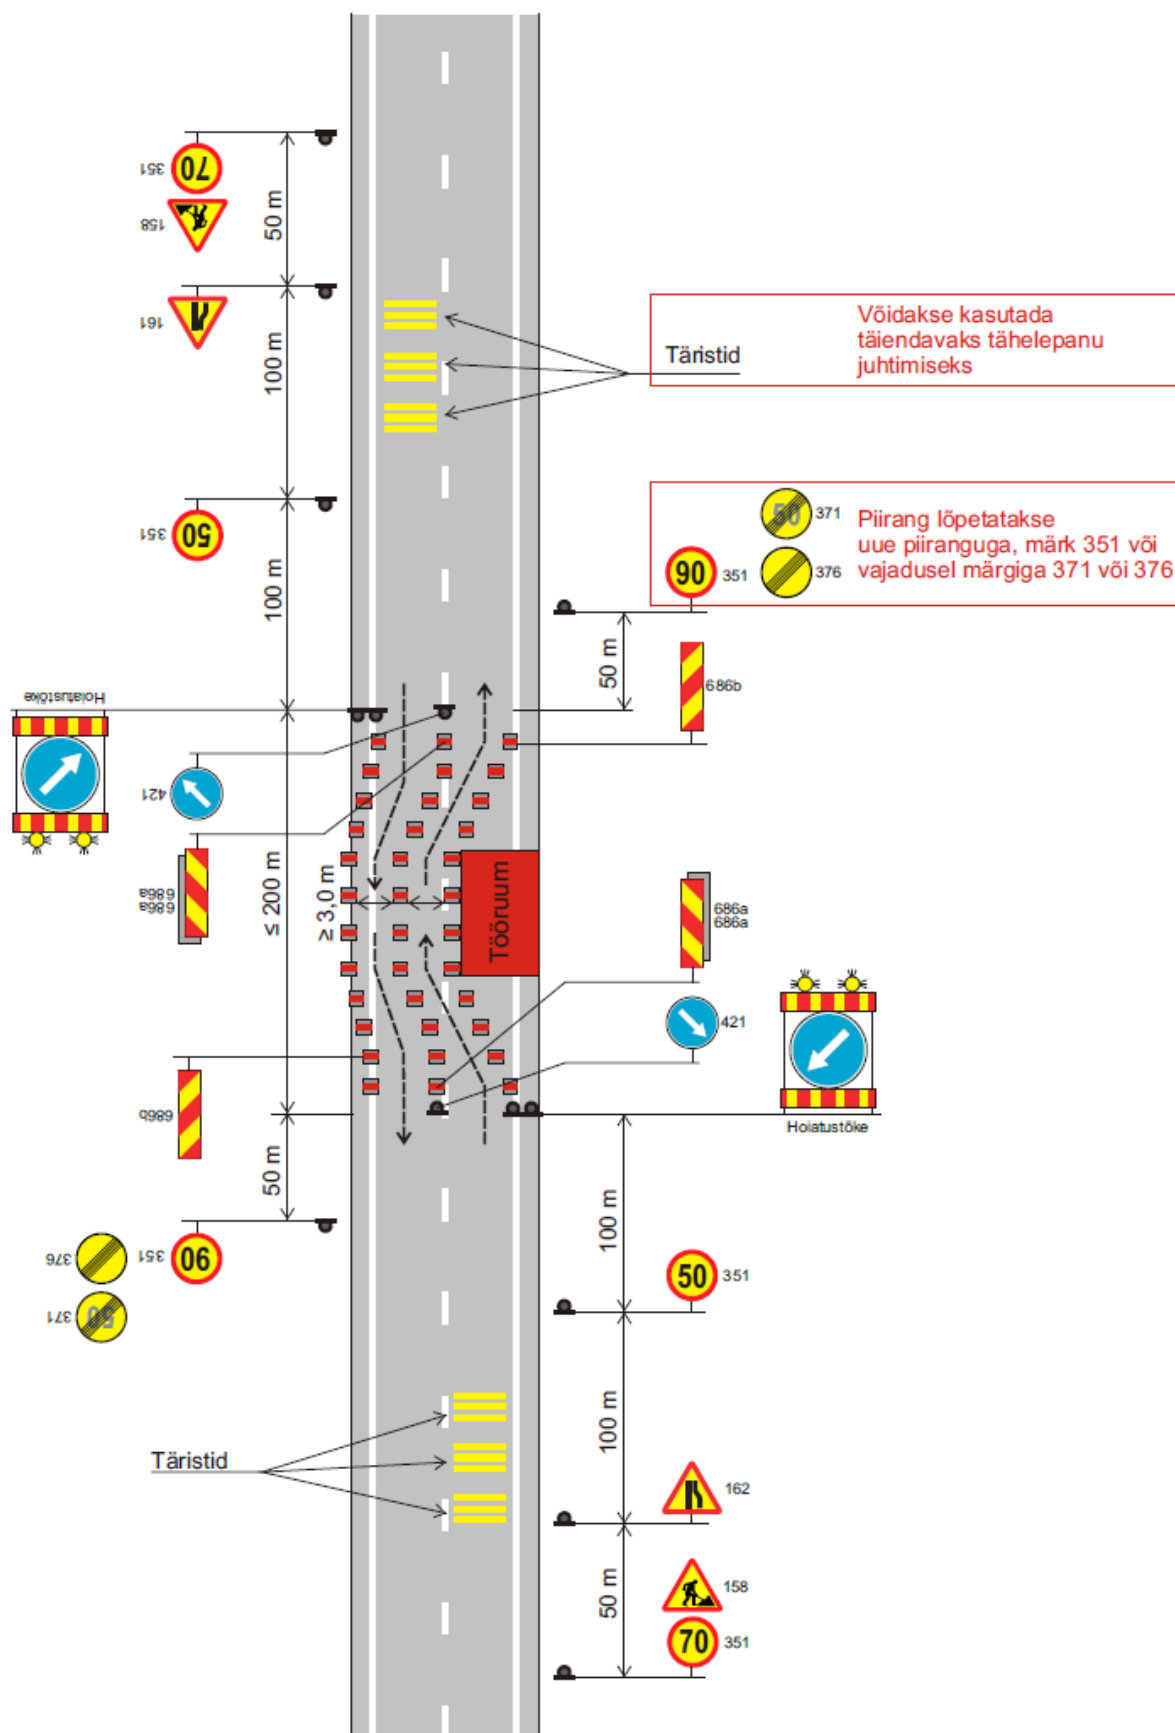


Joonis 9. Kehtestatud suurima kiiruse tagamine tööpiirkonnas

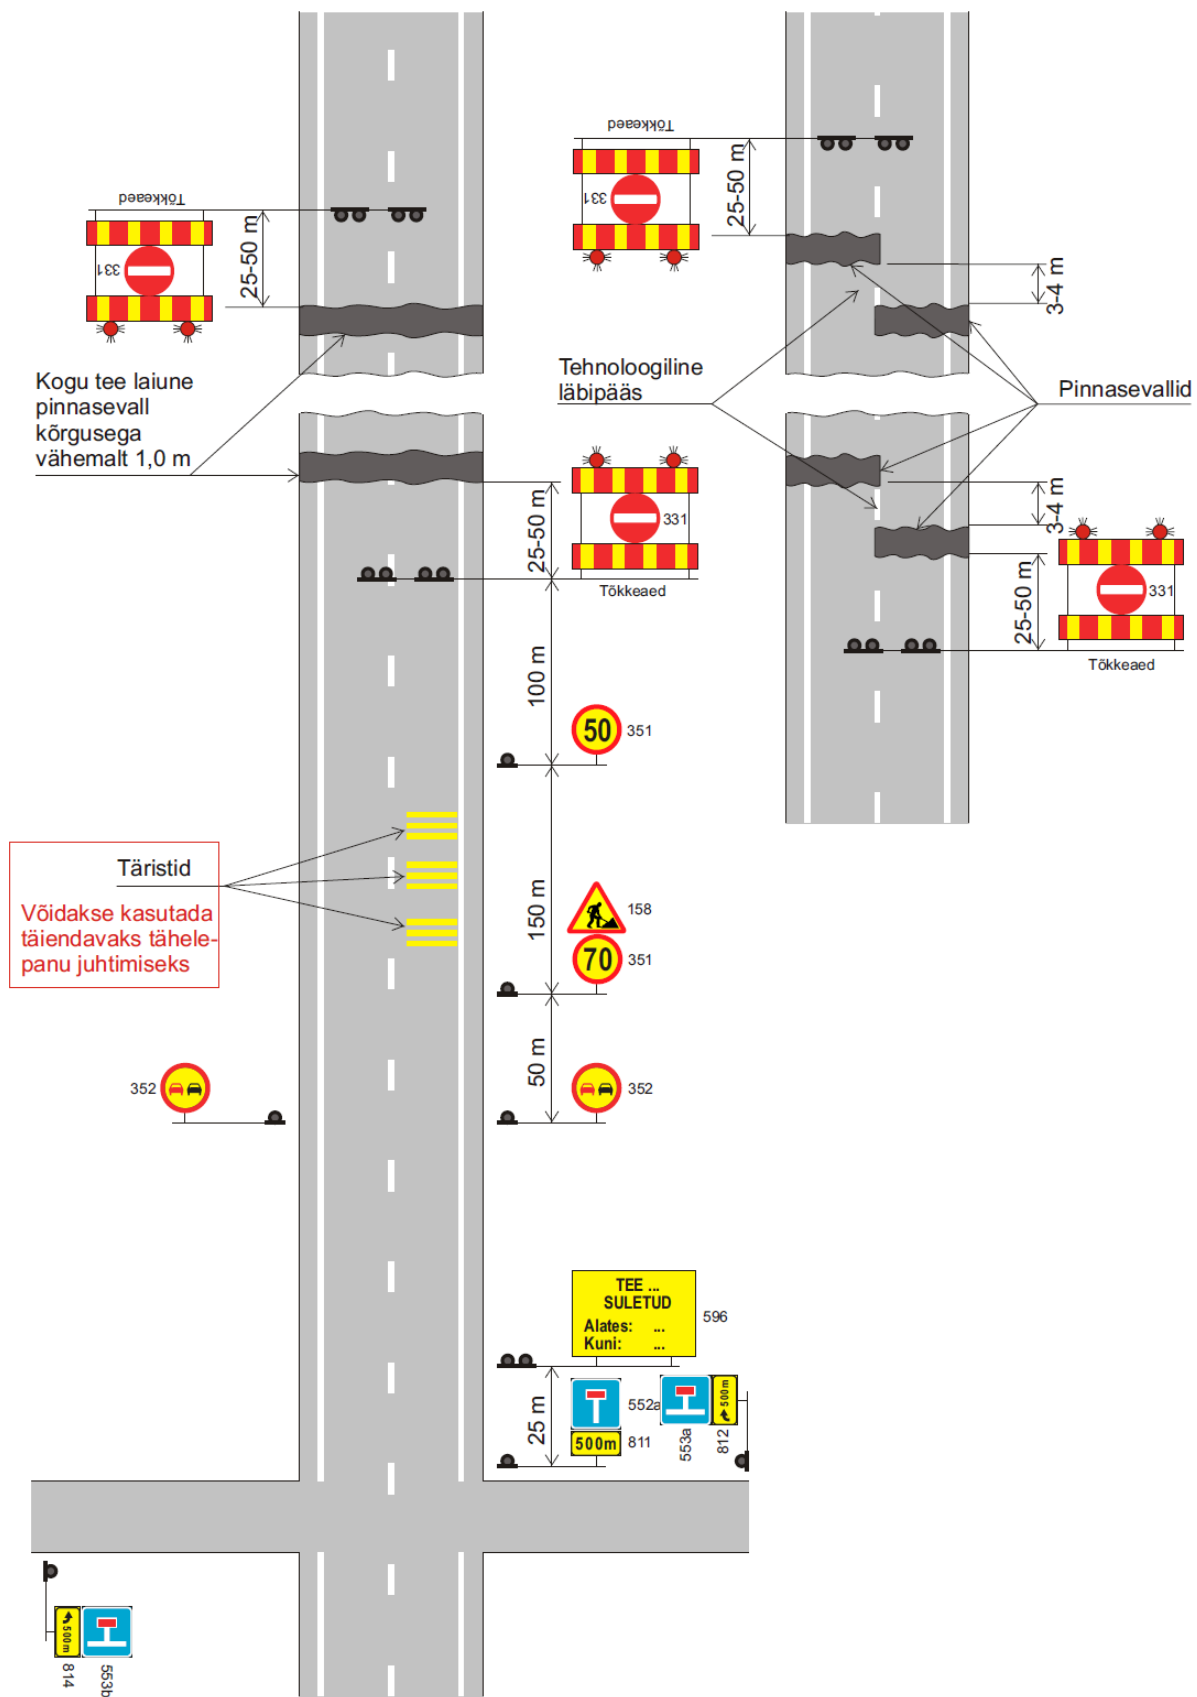


Joonis 10. Läbikaevatud tee tõkestamine

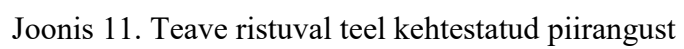


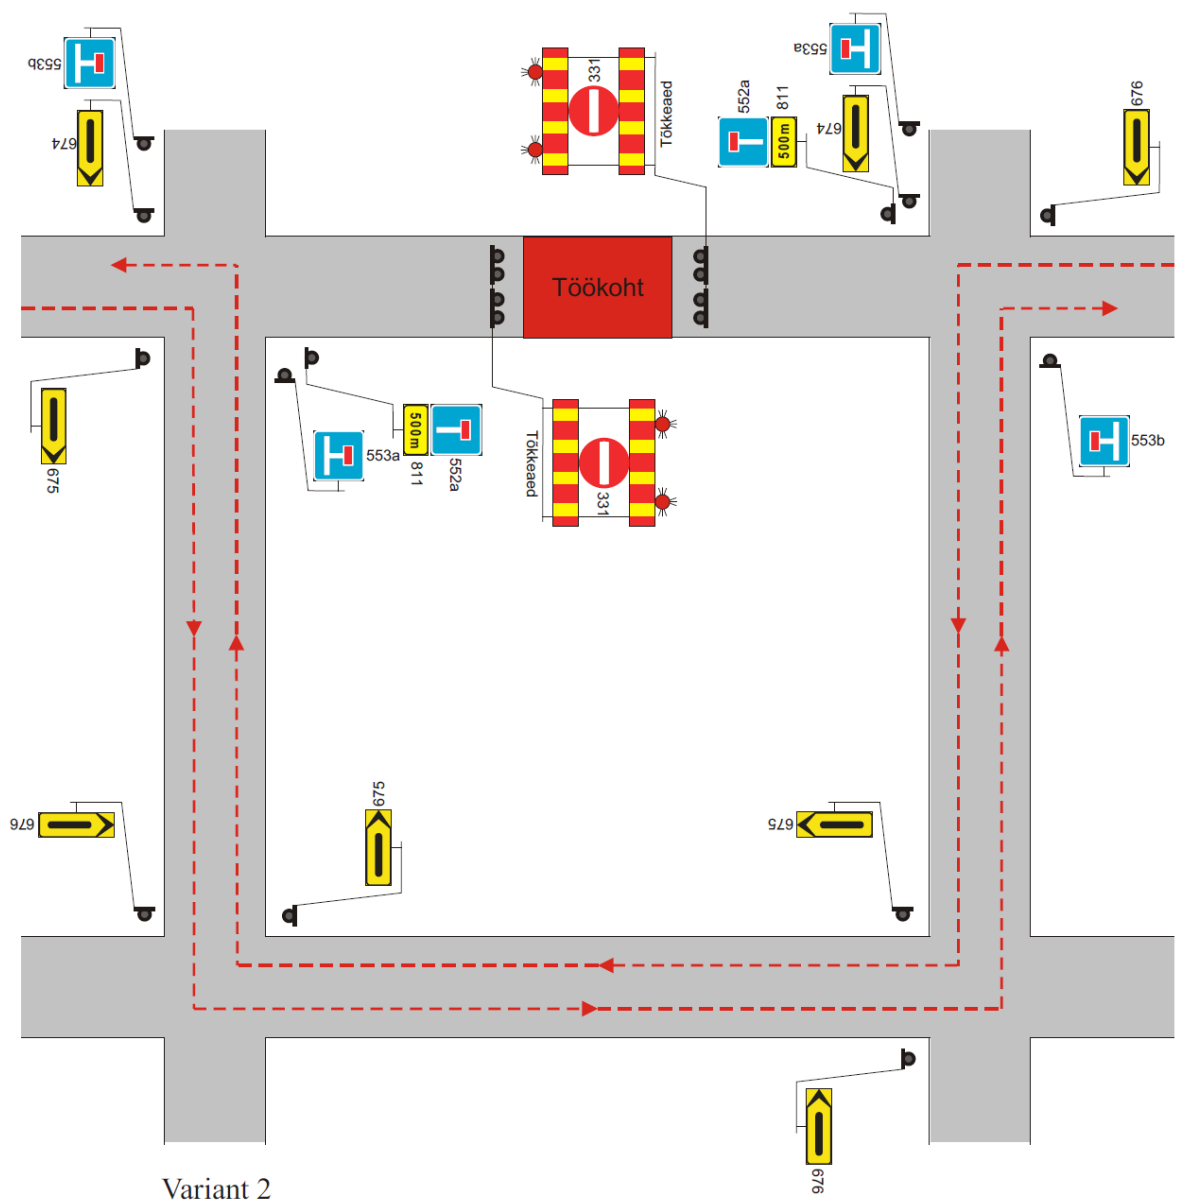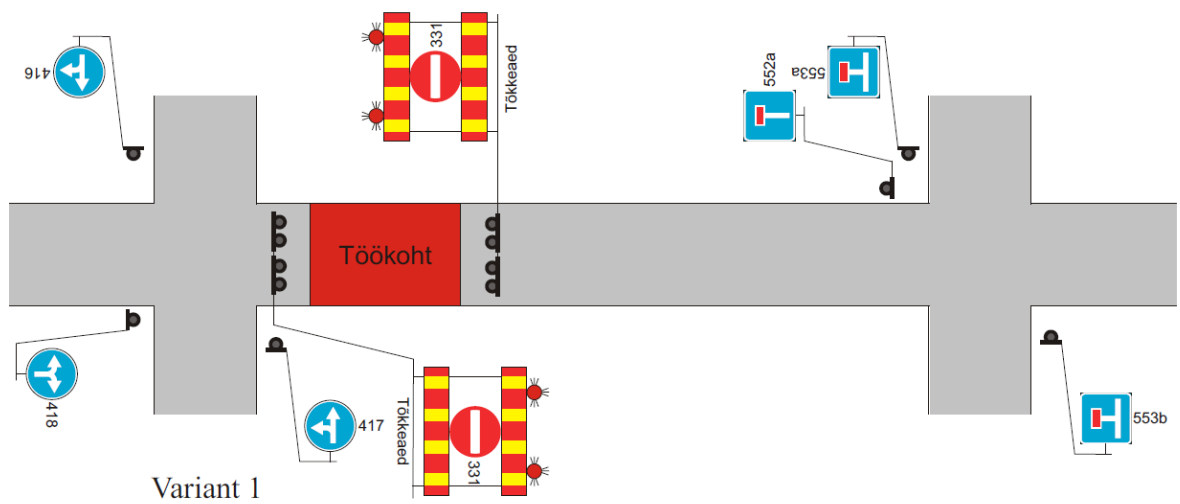


Joonis 12. Liikuse sulgemine tänaval

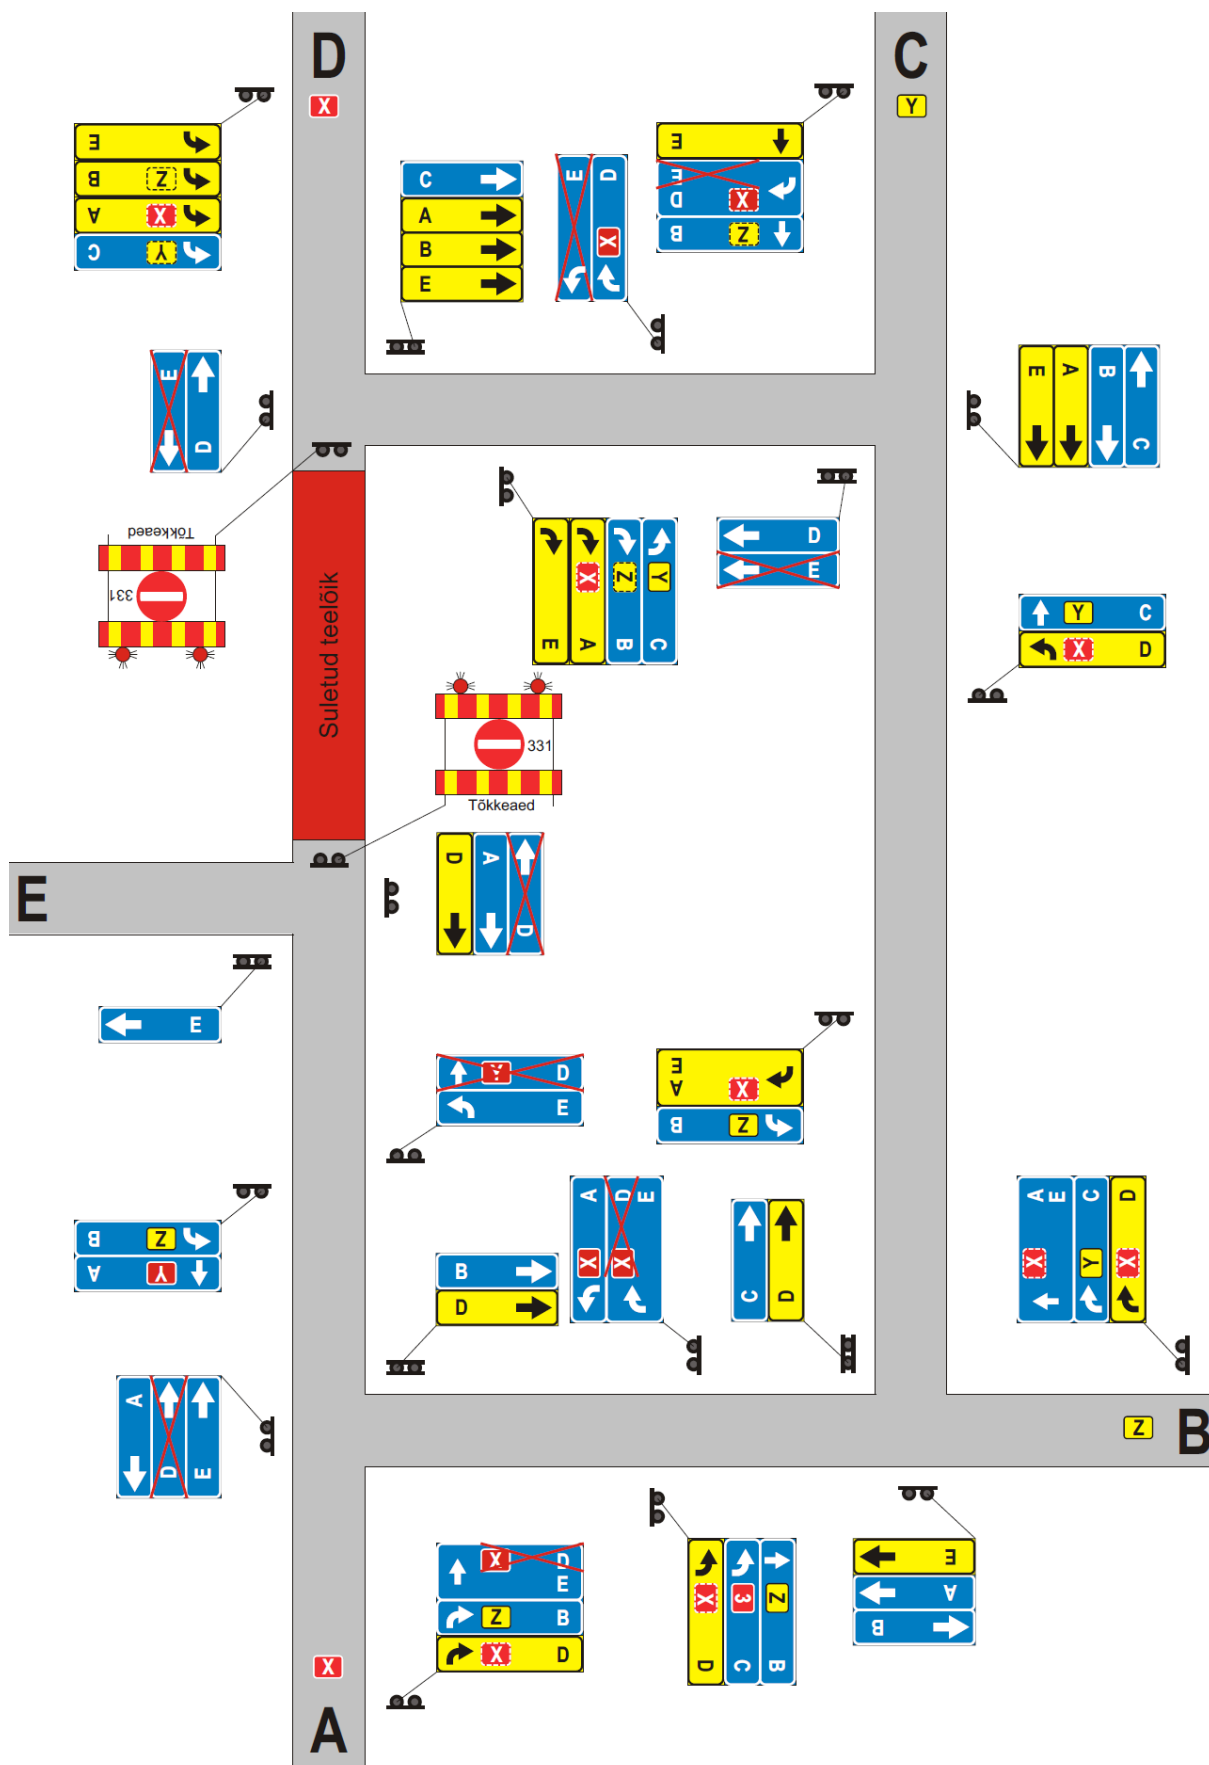


Joonis 13. Ümbersõidu tähistamine

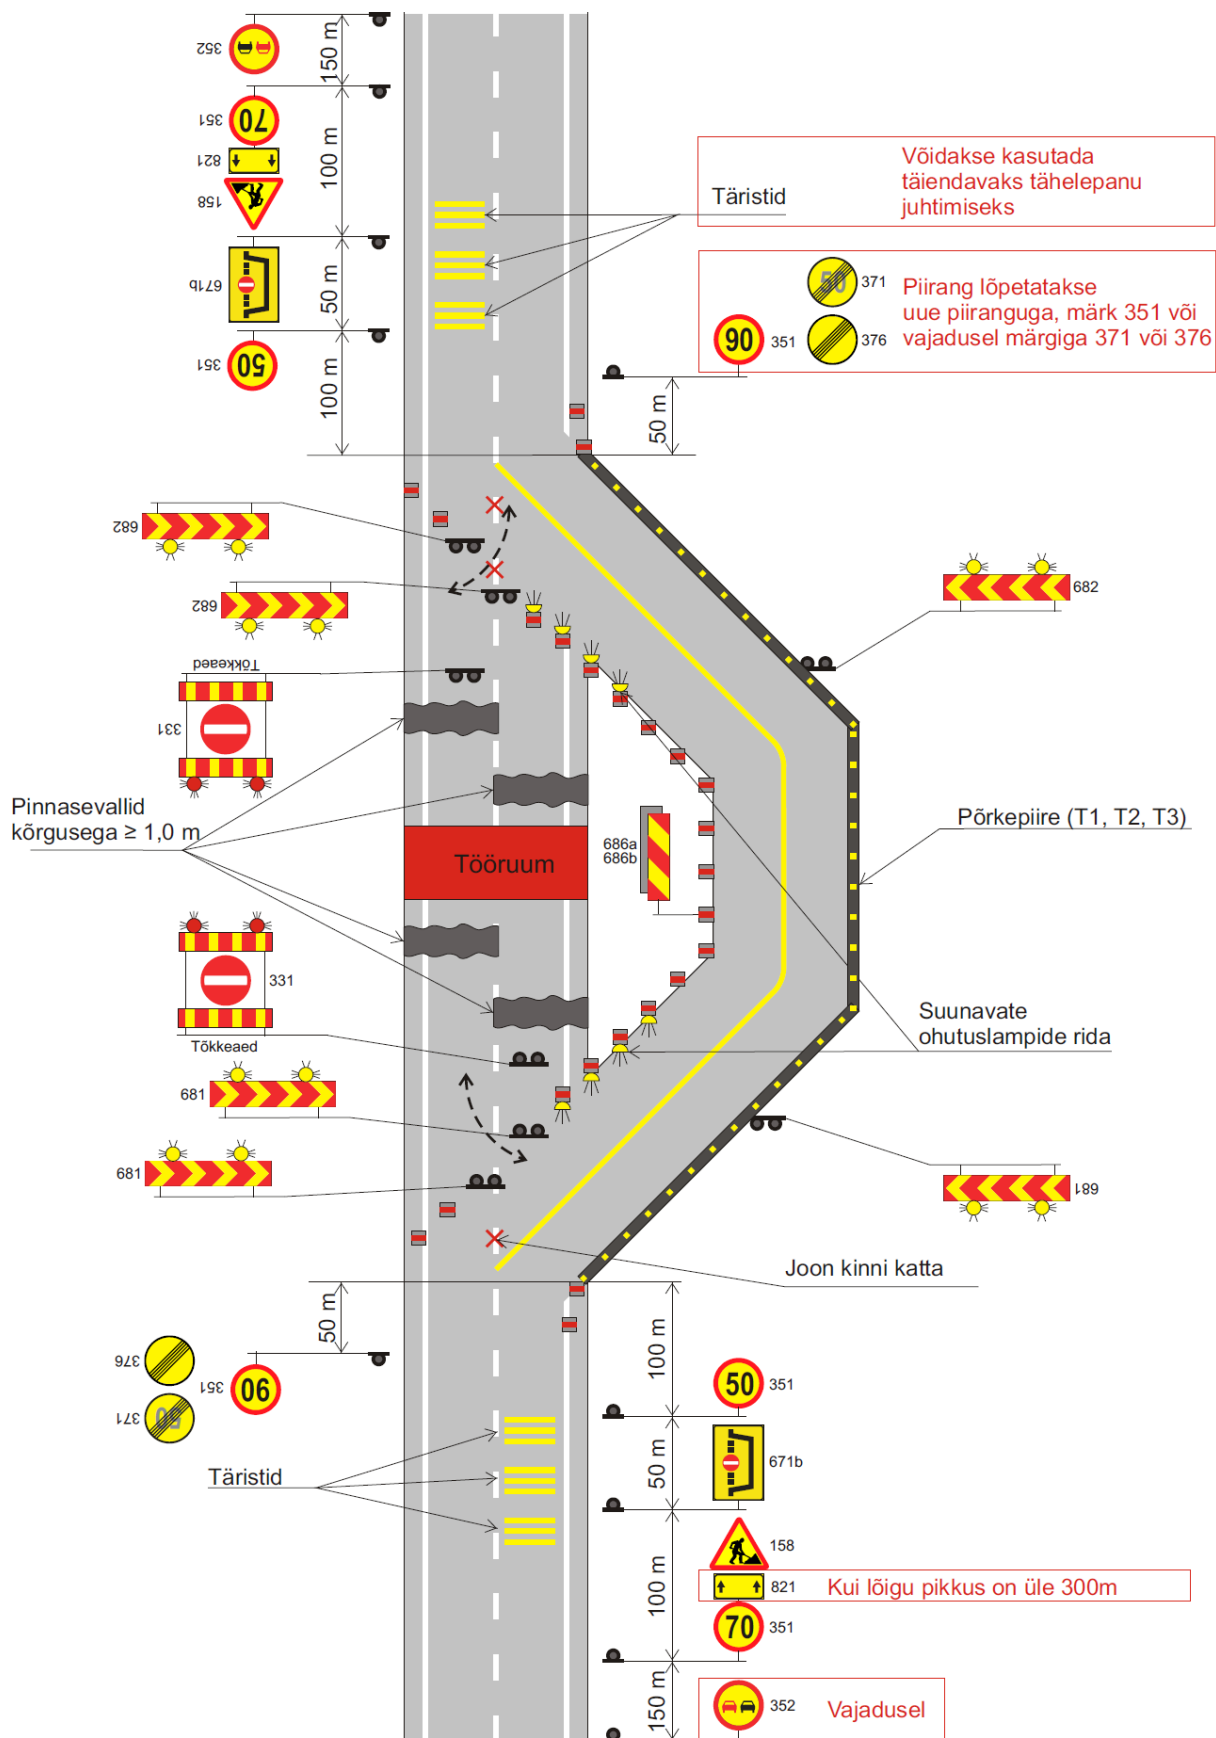

Joonis 14. Liikluse suunamine ajutisele ümbersõidule

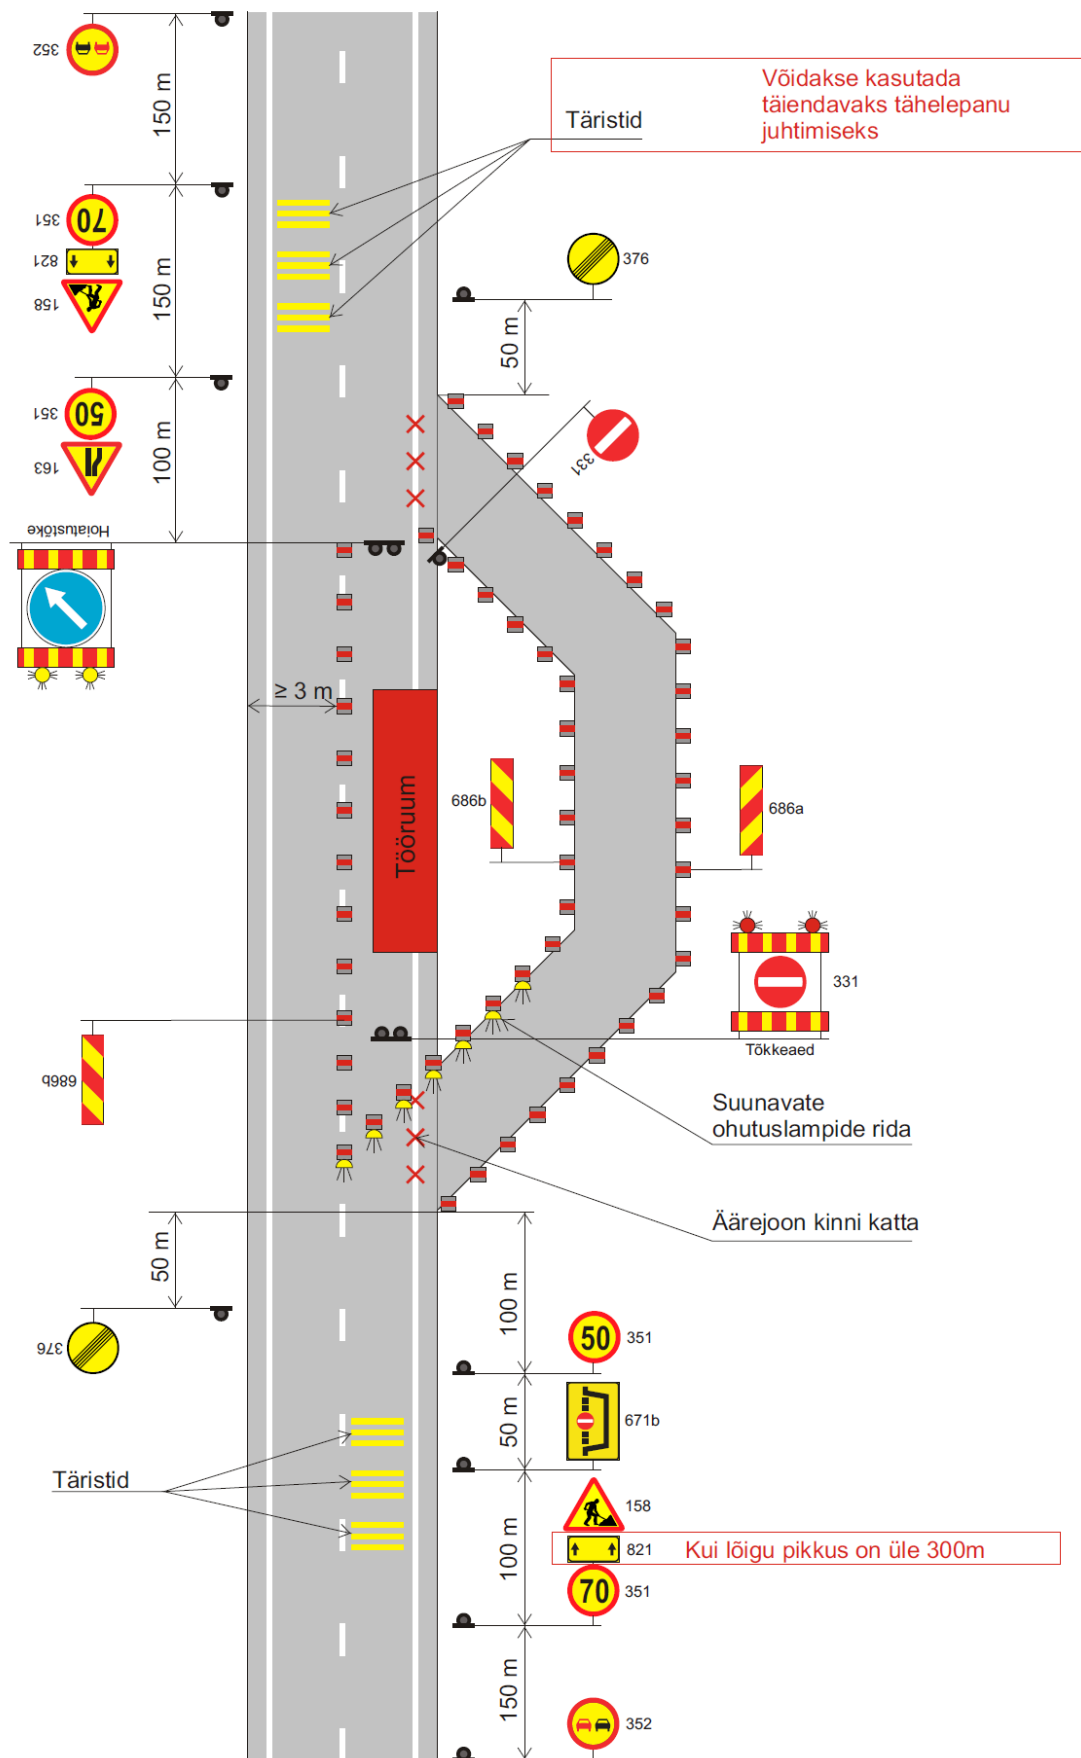



Joonis 15. Ühe sõidusuuna suunamine ajutiselt rajatud ümbersõiduteele

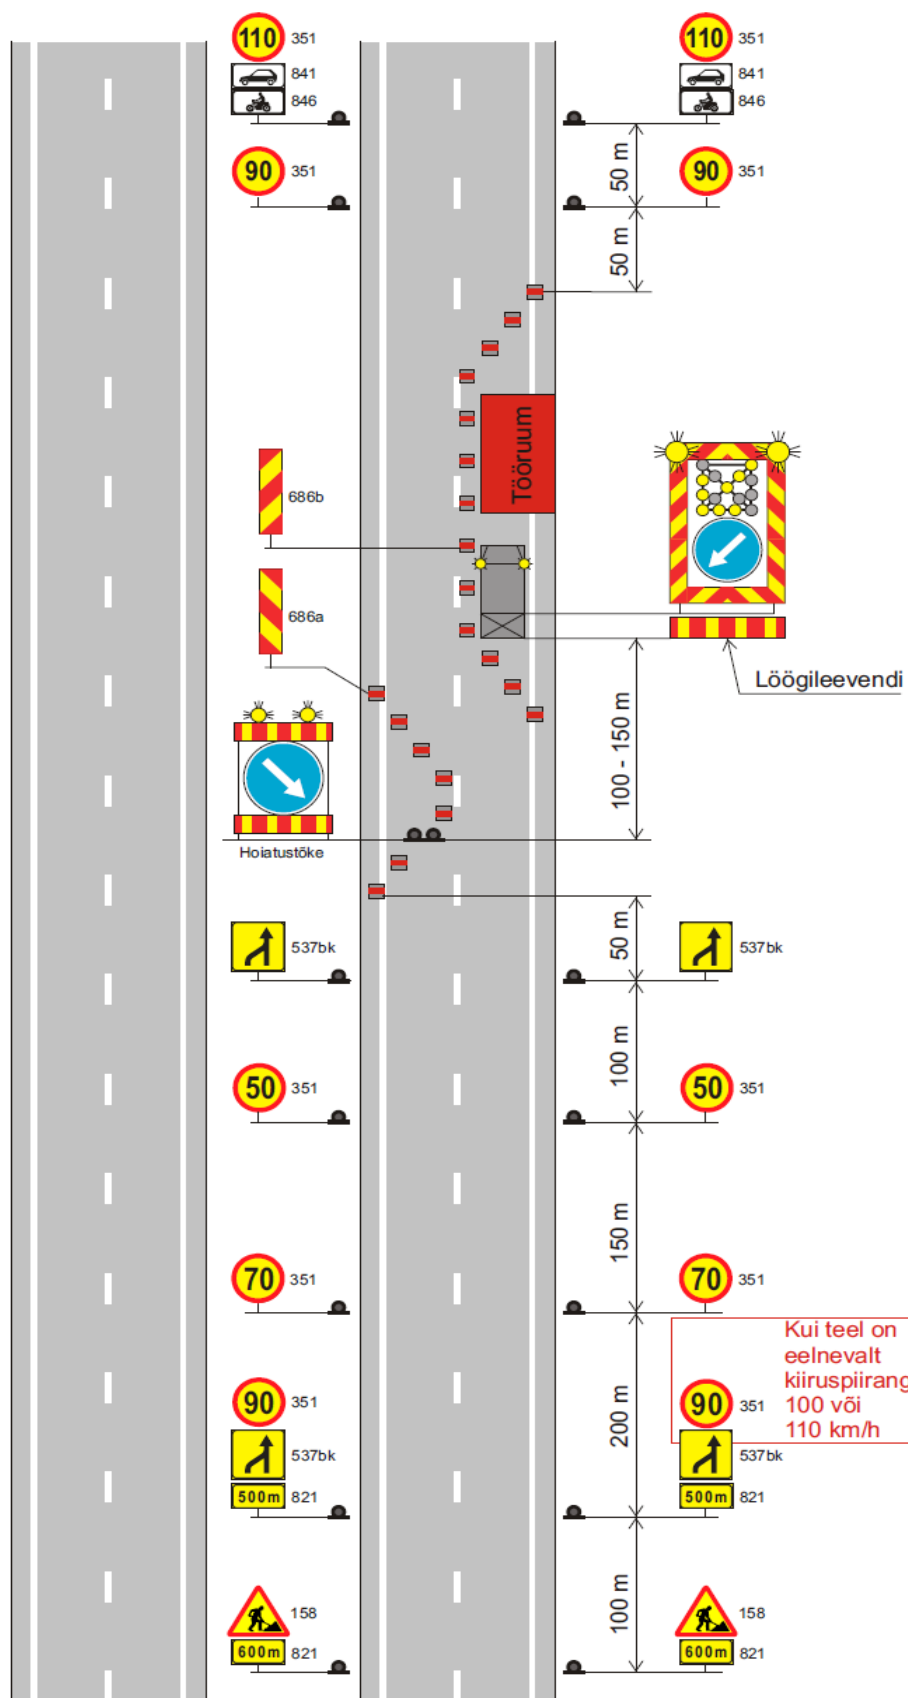


Joonis 16. Sõidusuuna sulgemine eraldusribaga teel




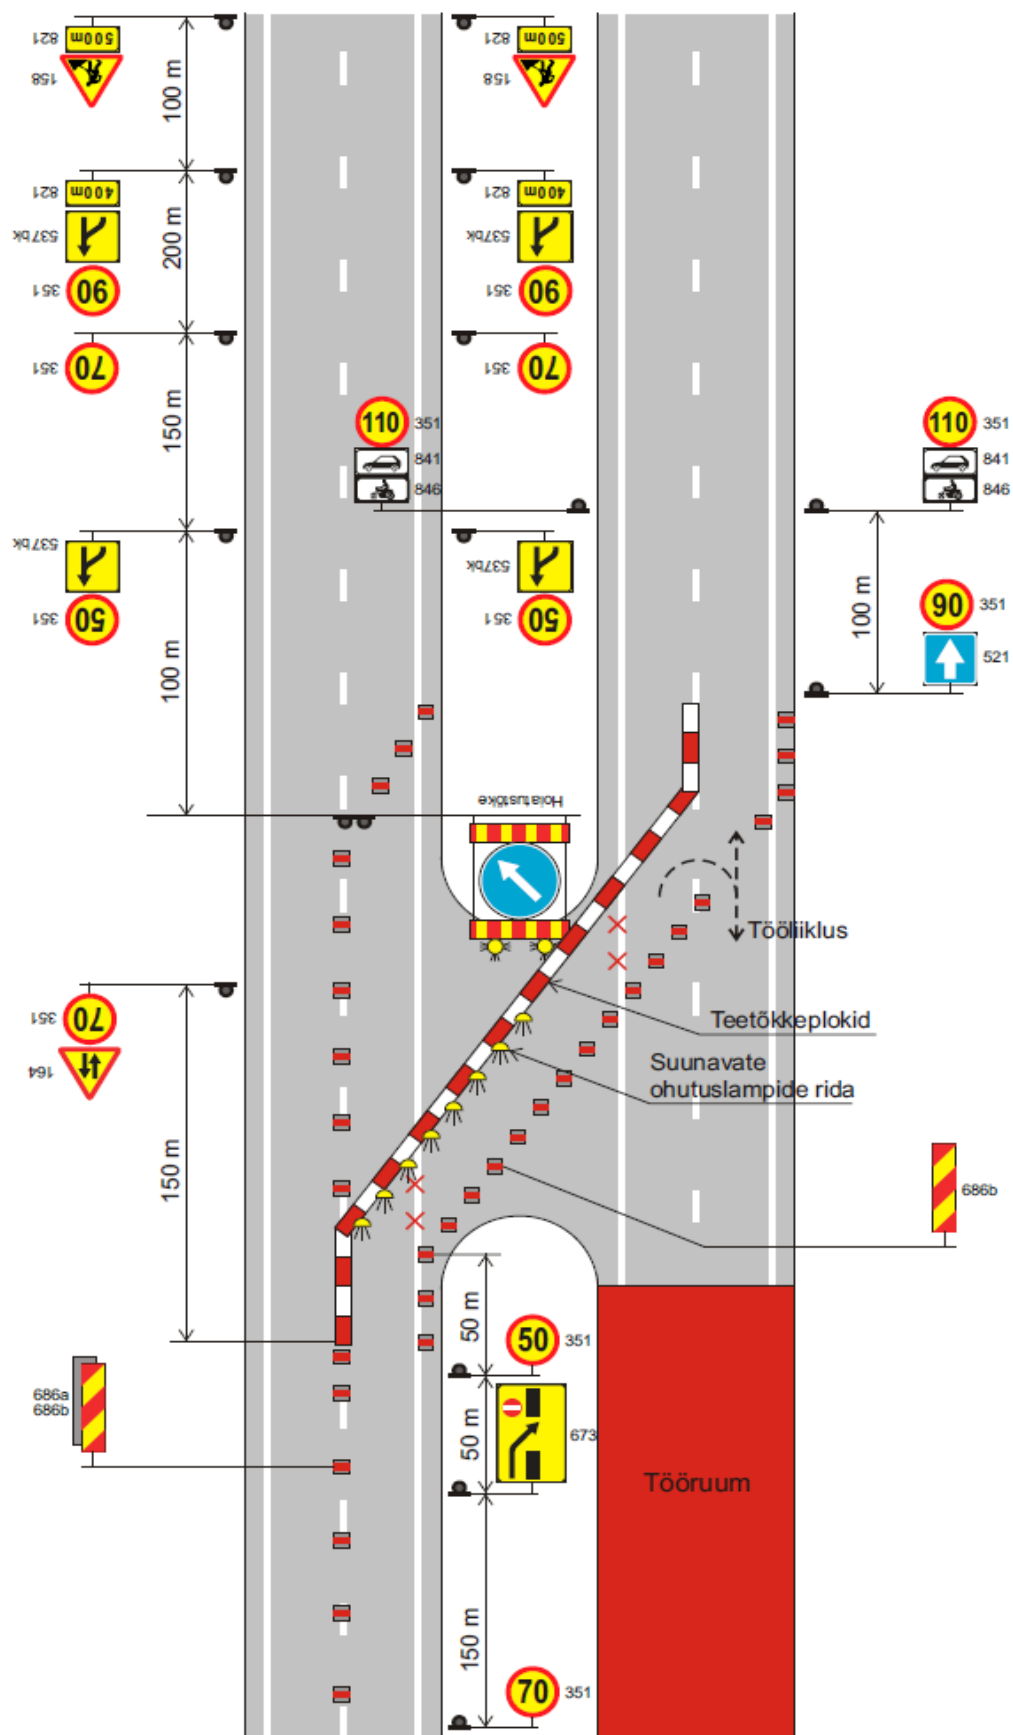


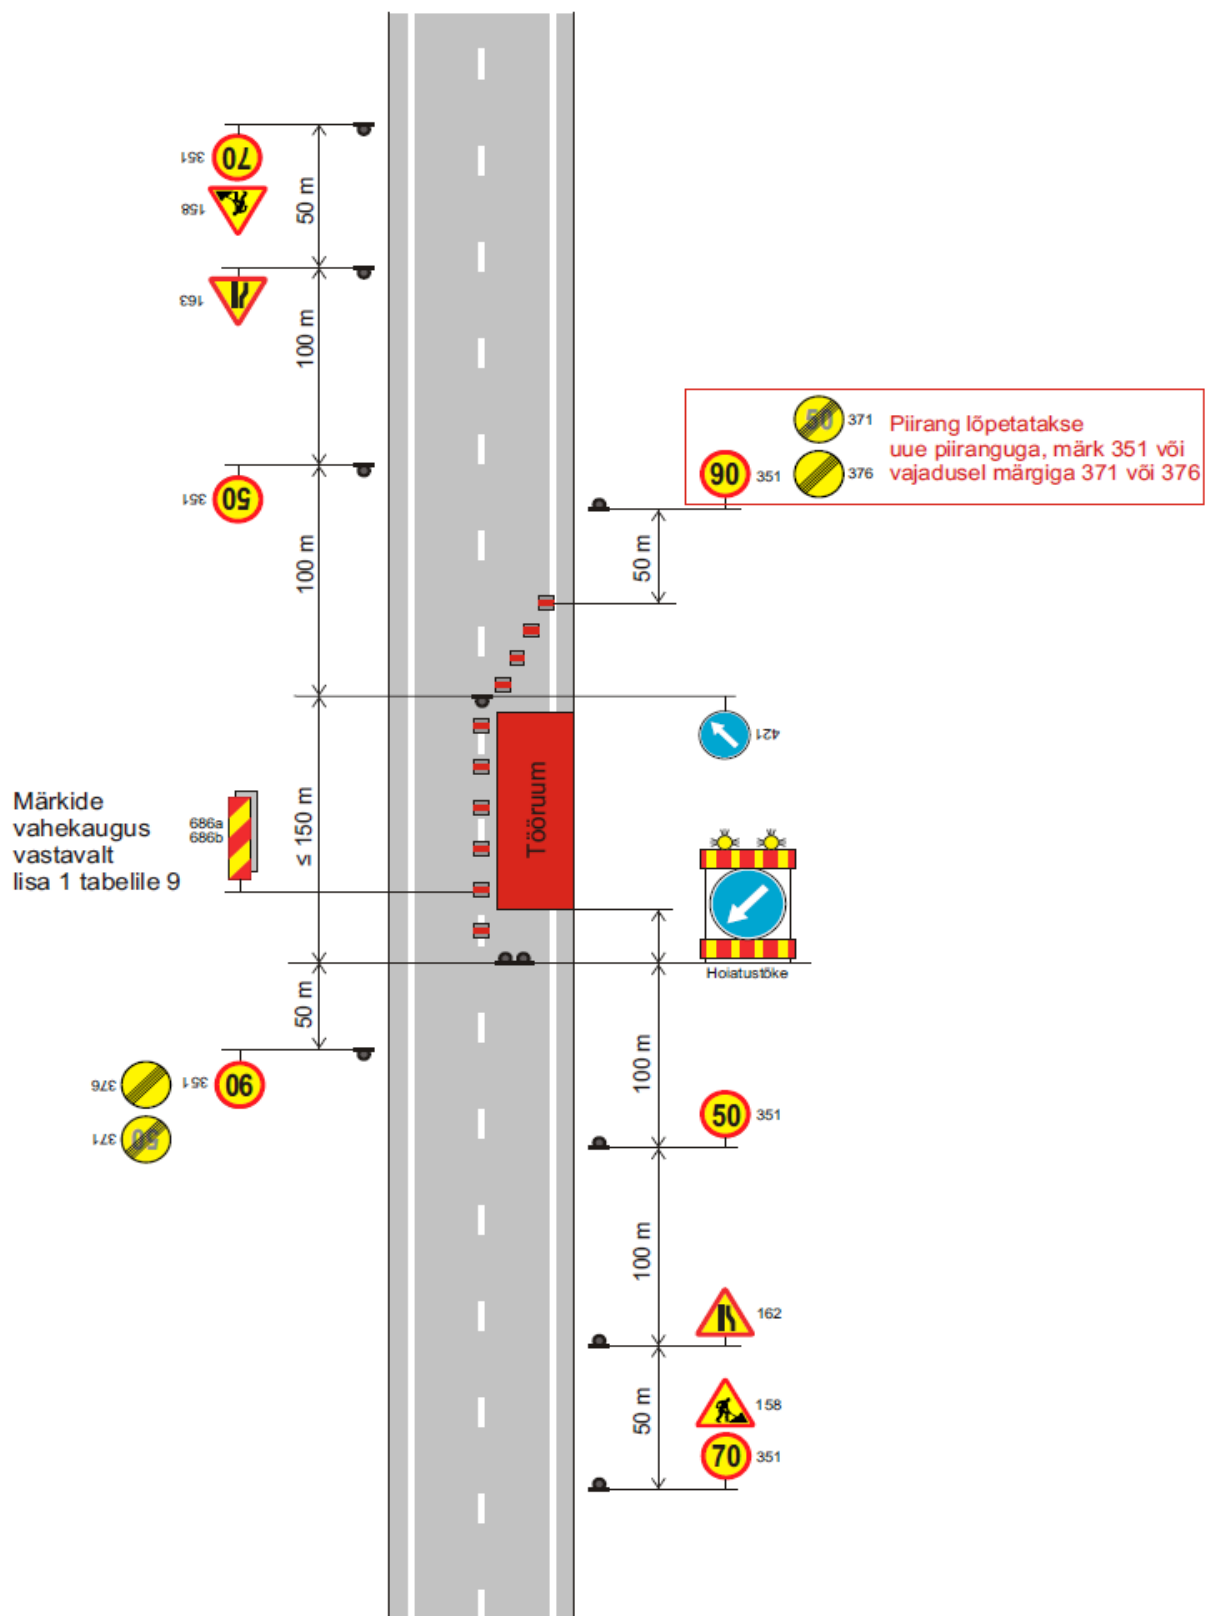


Joonis 19. Tee kitsenemine ühelt poolt. Tegemist ei ole kaevikuga (liiklus toimub isereguleerimisel).

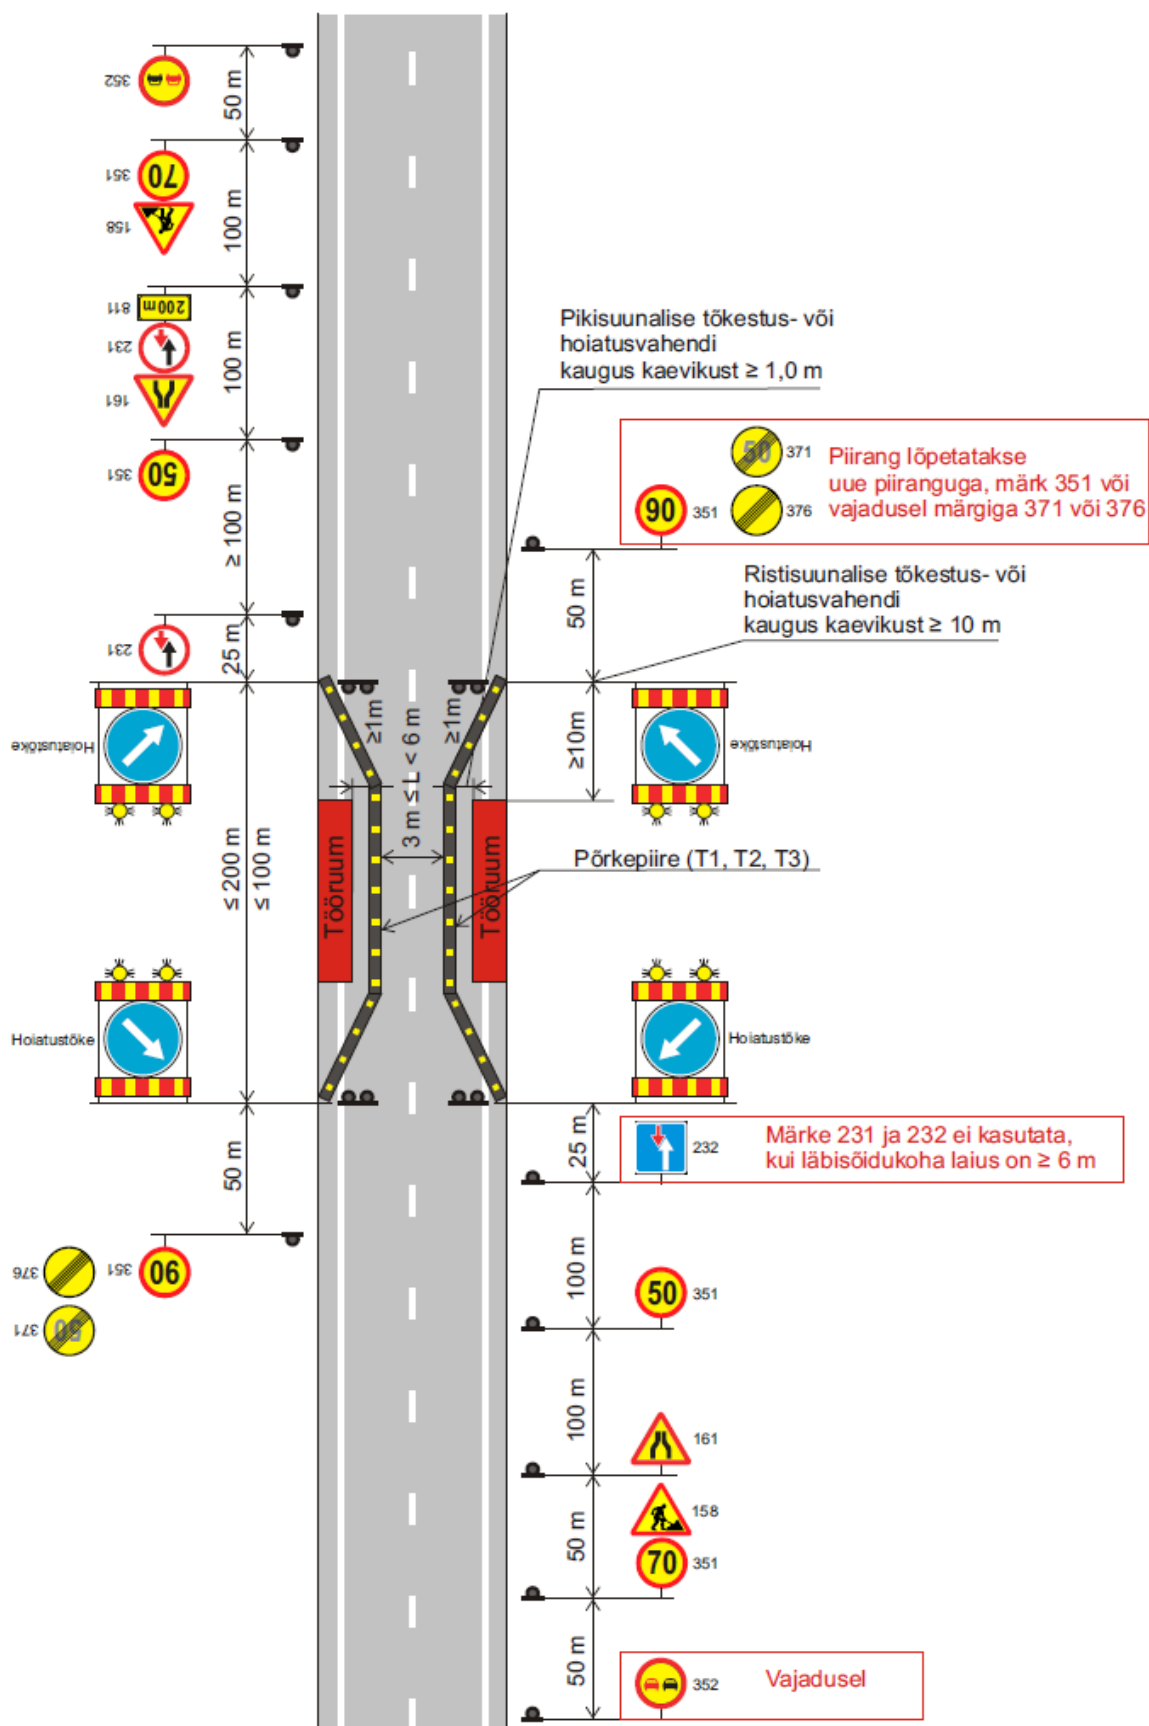


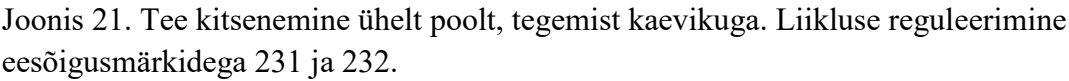

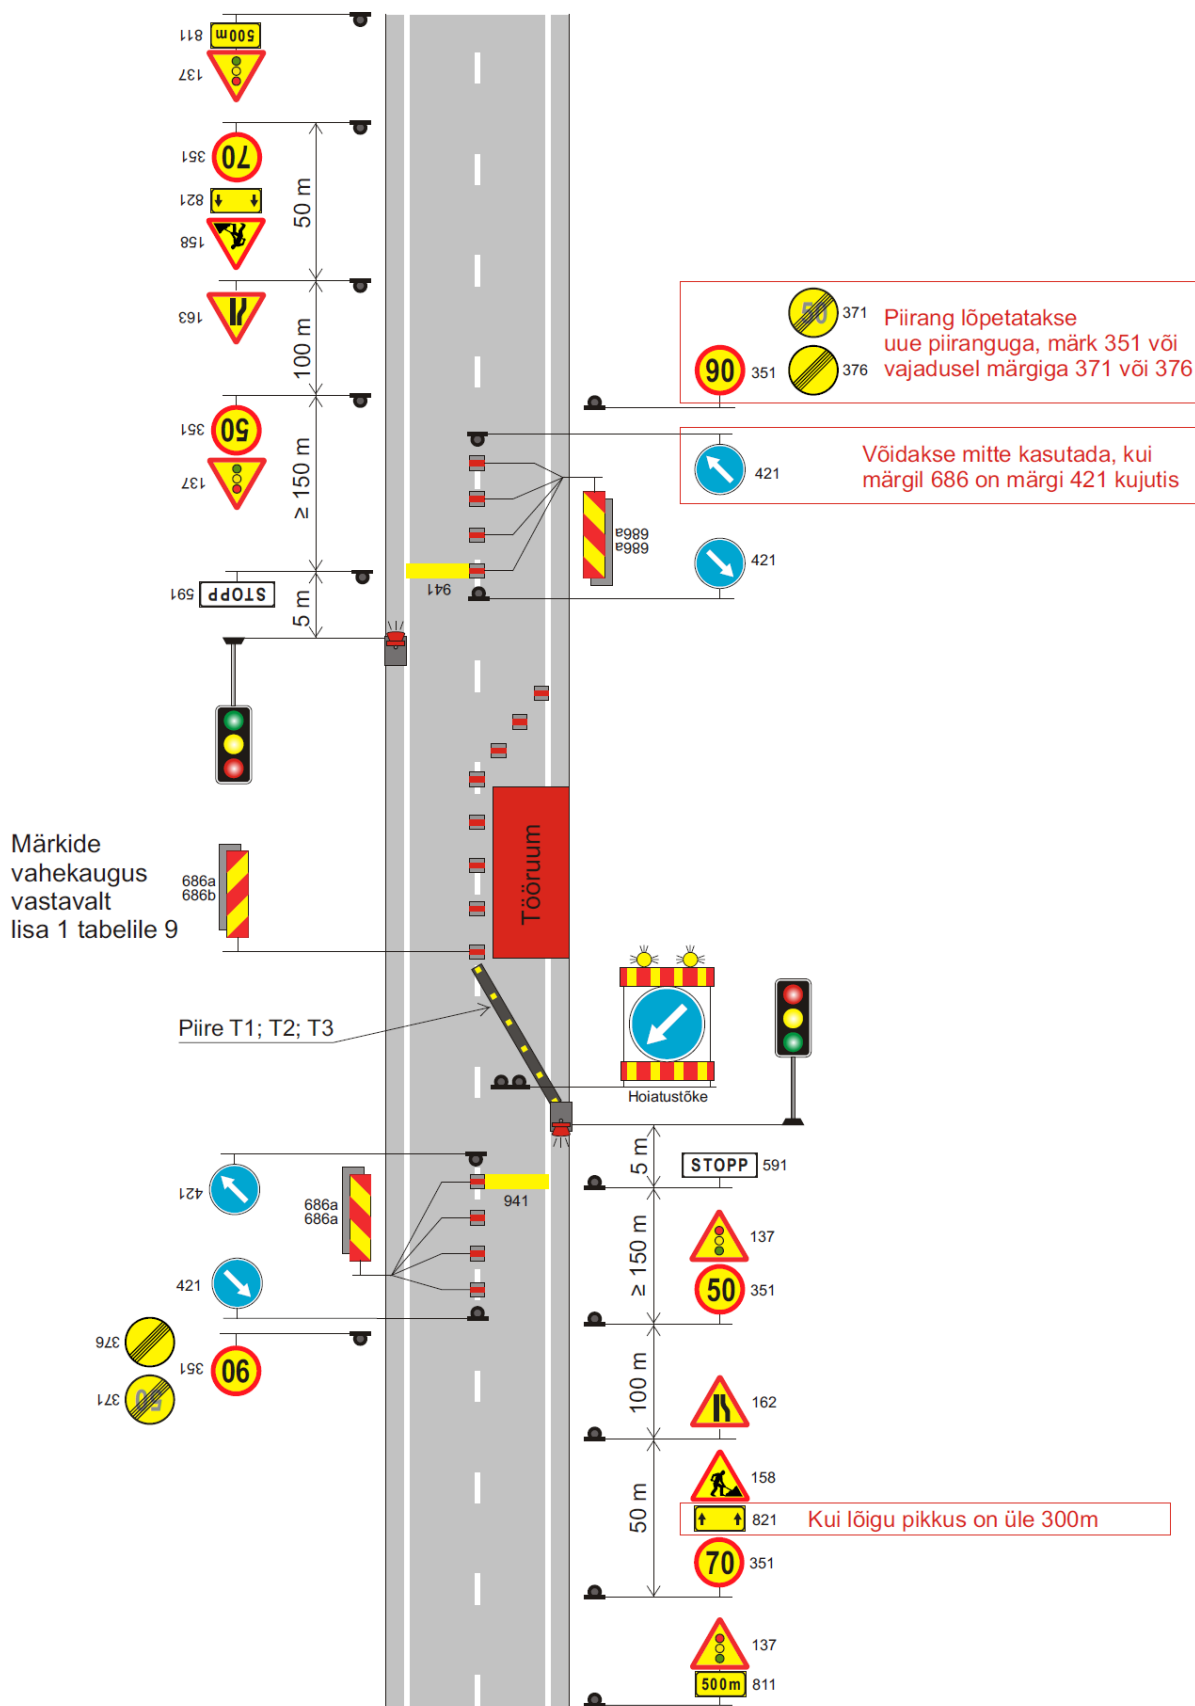


Joonis 23. Ajutiste fooride kasutamine

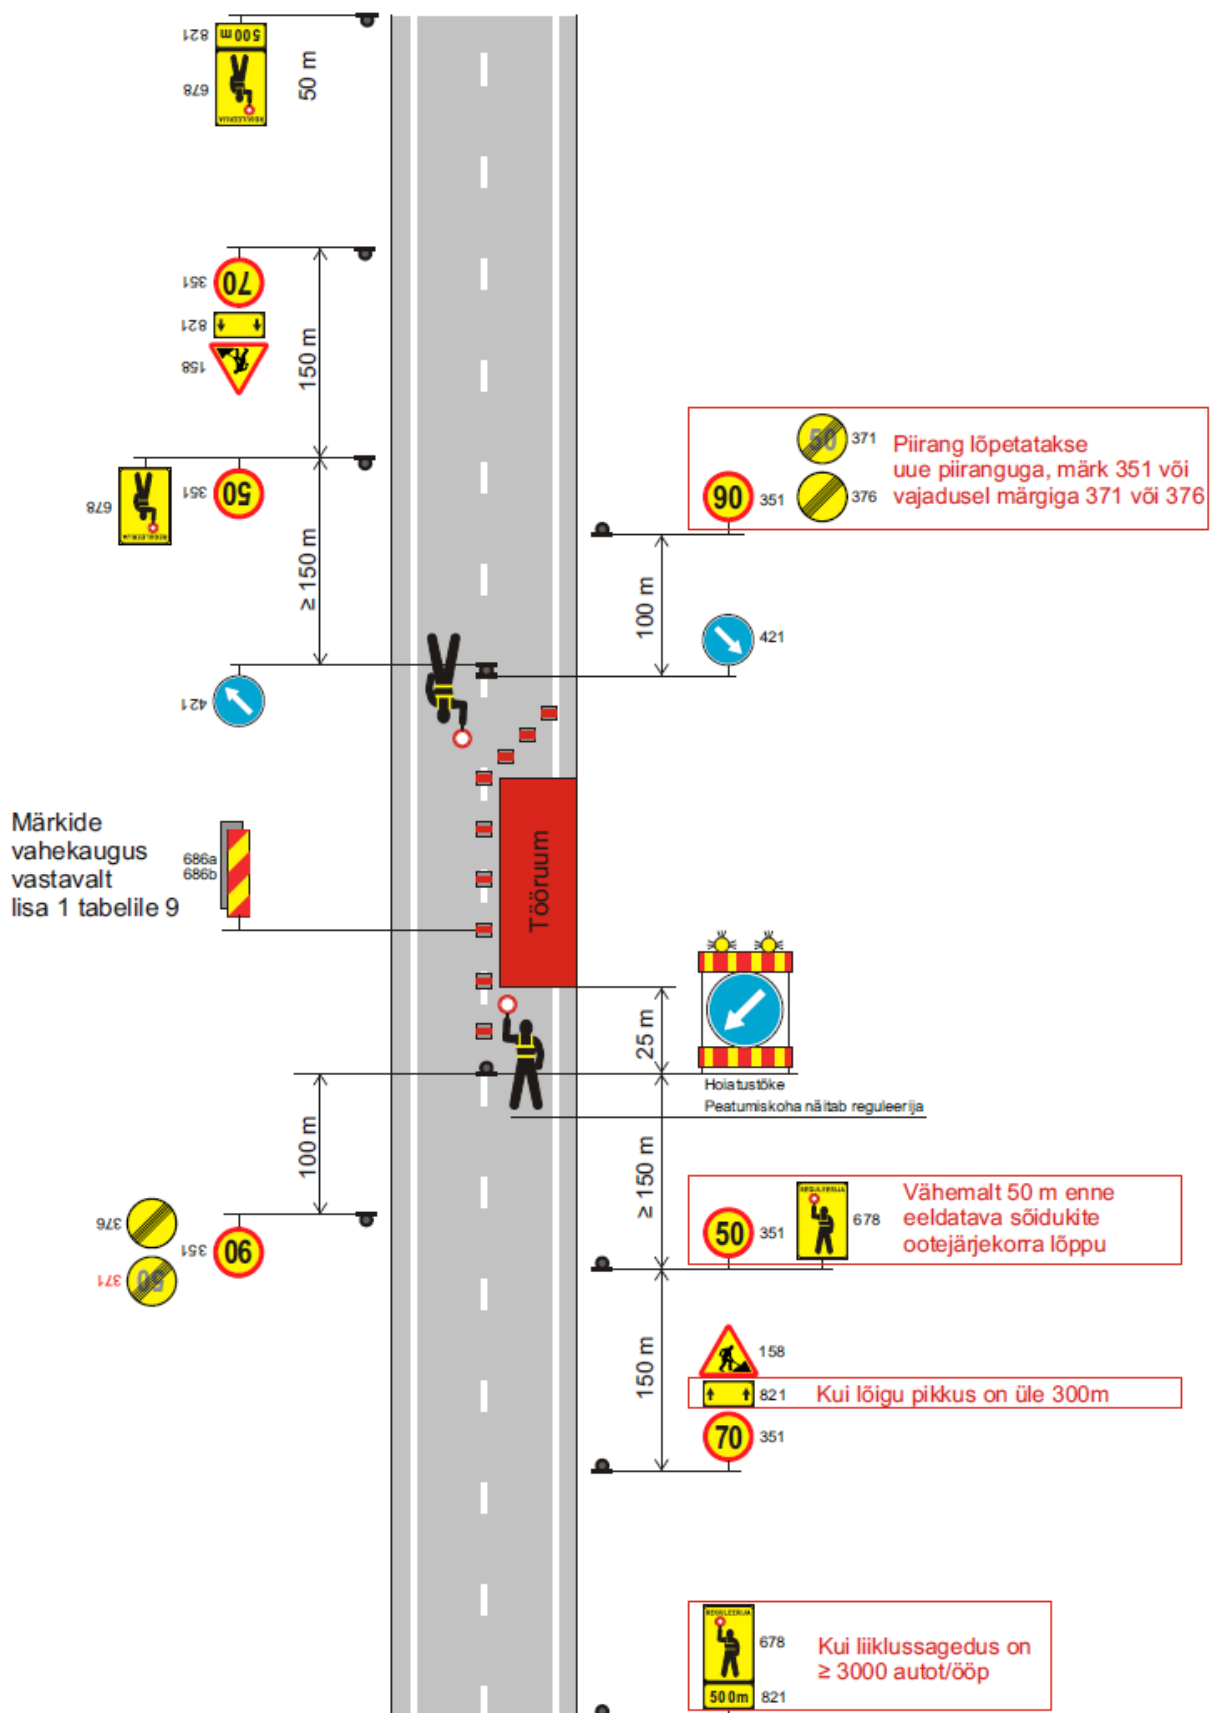


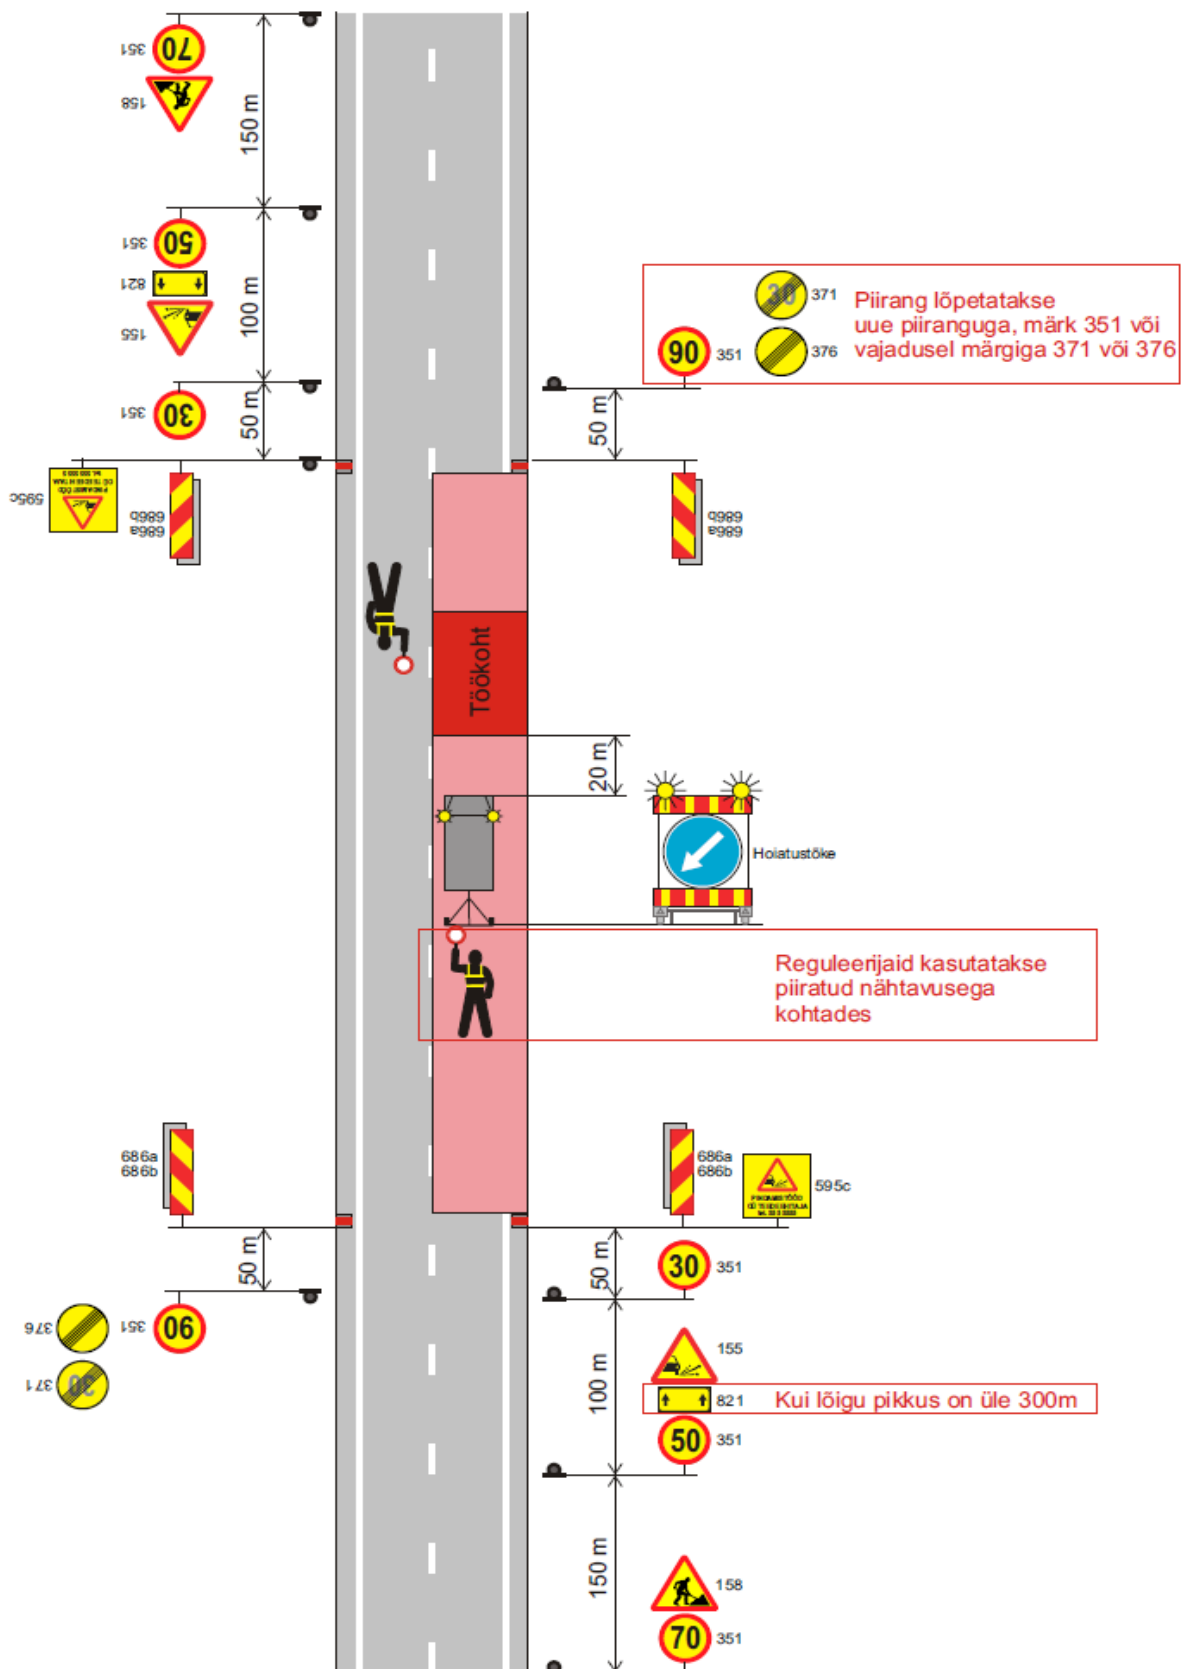


Joonis 25. Pindamistööde tähistamine.

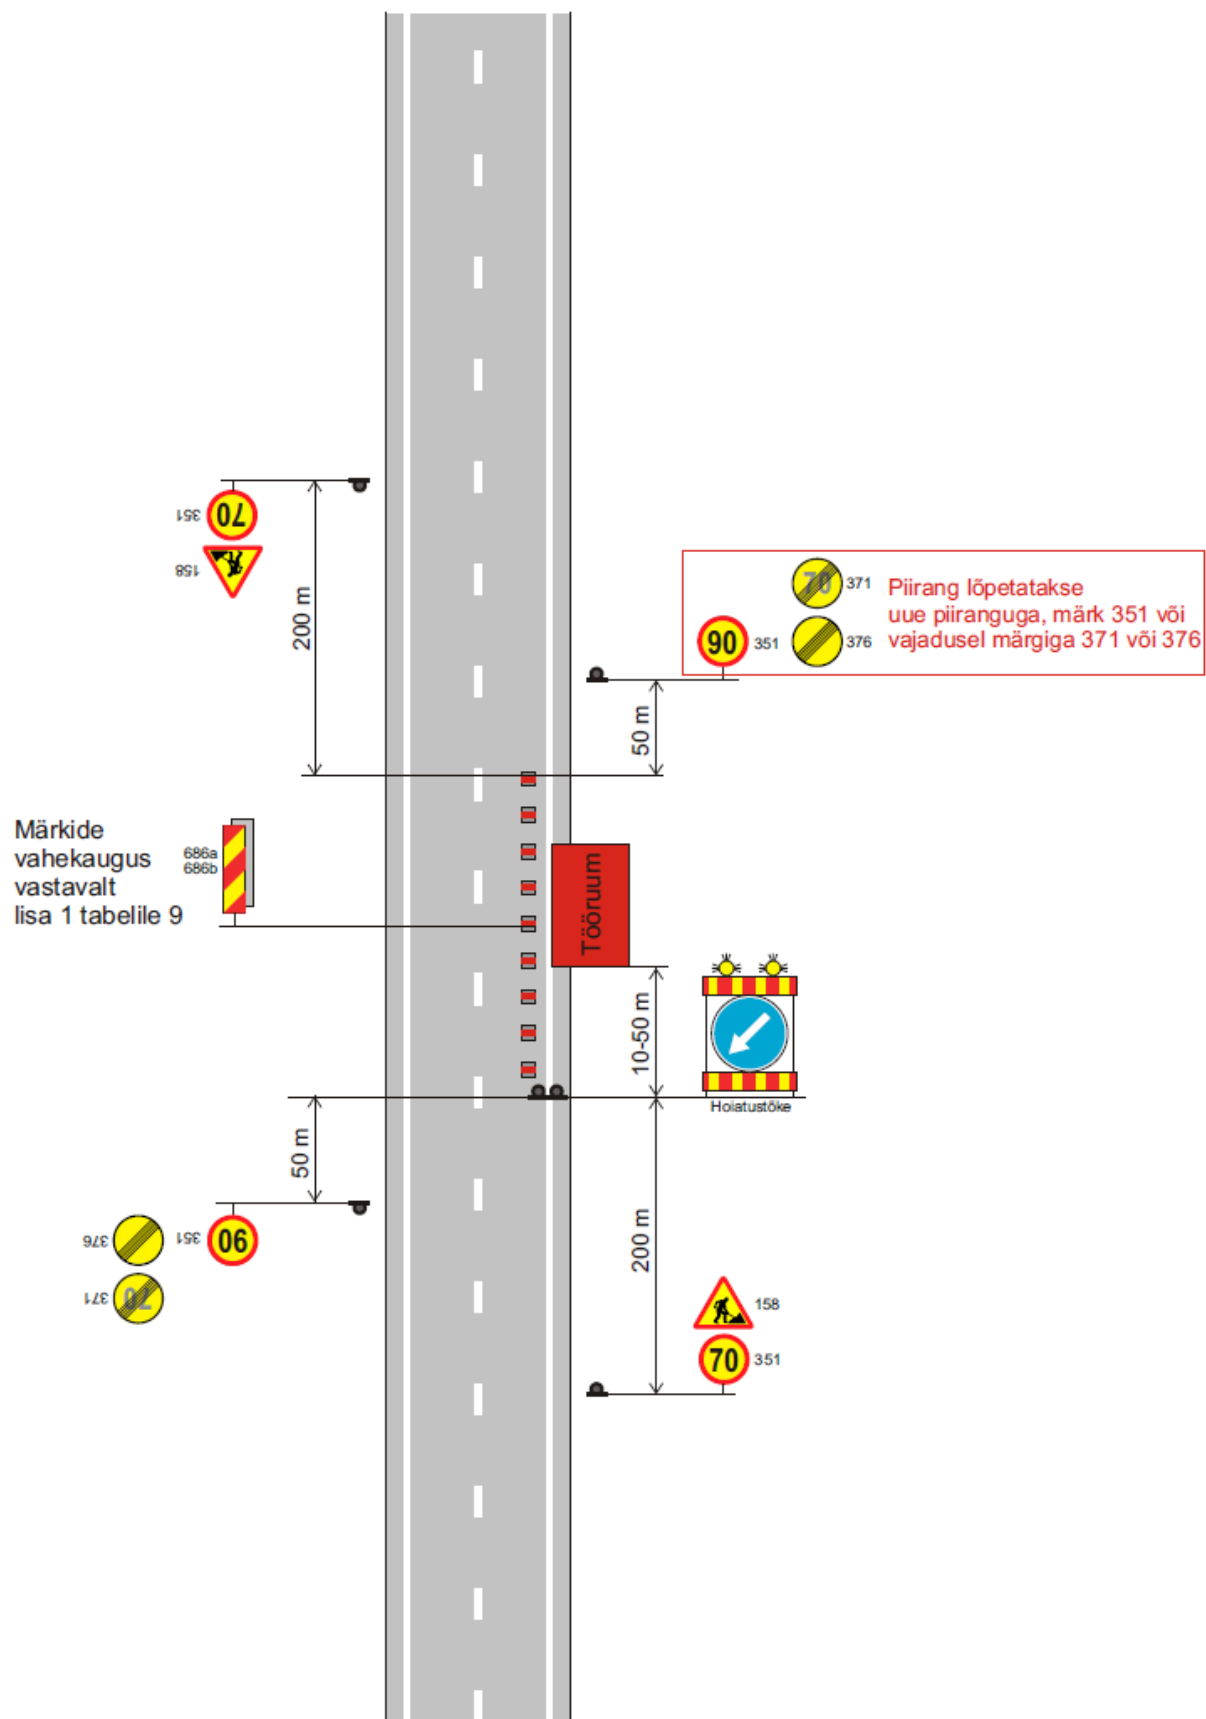


Joonis 26. Teepeenral asuva takistuse tähistamine.

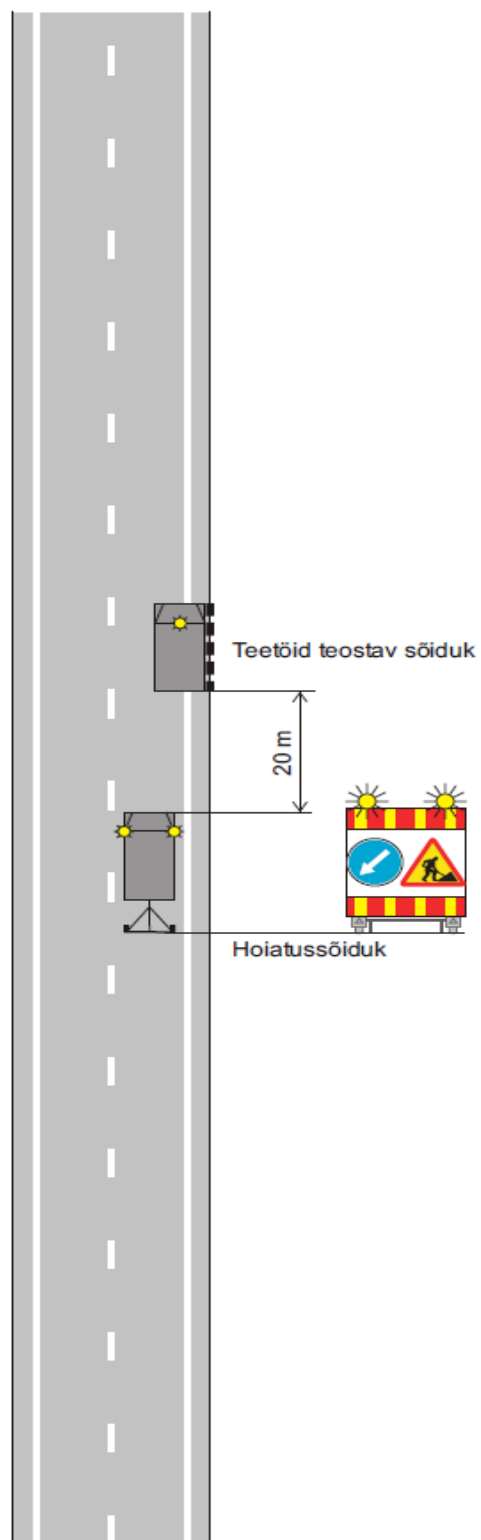


Joonis 27. Liikuva iseloomuga tööde tähistamine. Inimesed teel ei tööta.

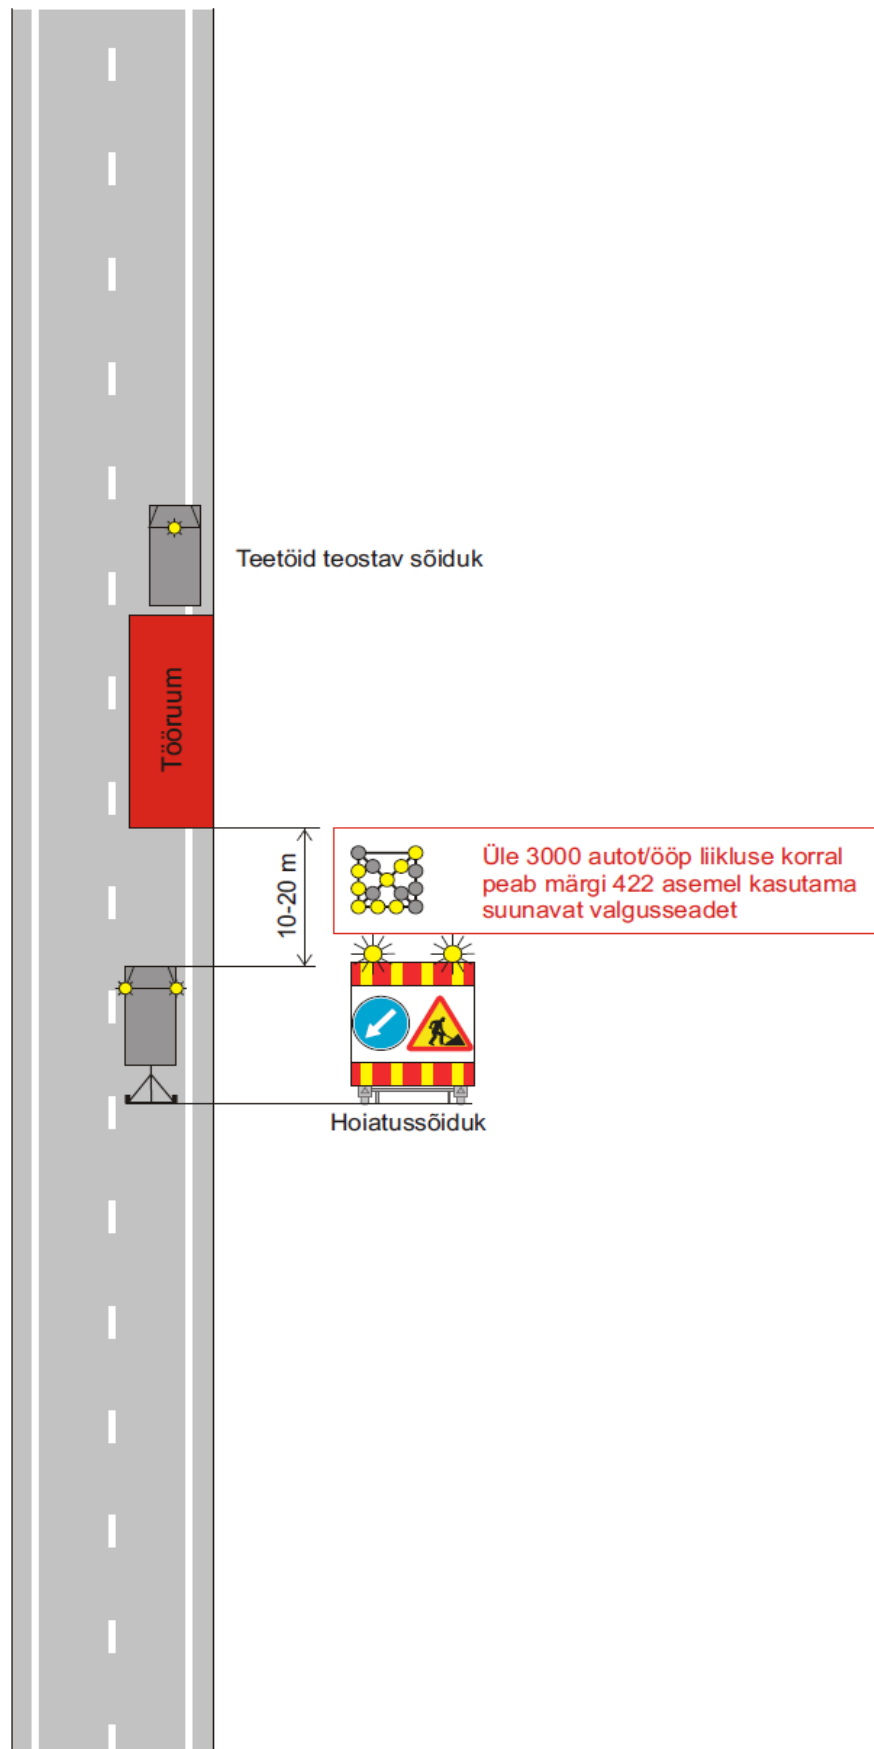


Joonis 28. Liikuva iseloomuga tööde tähistamine. Inimesed töötavad teel.

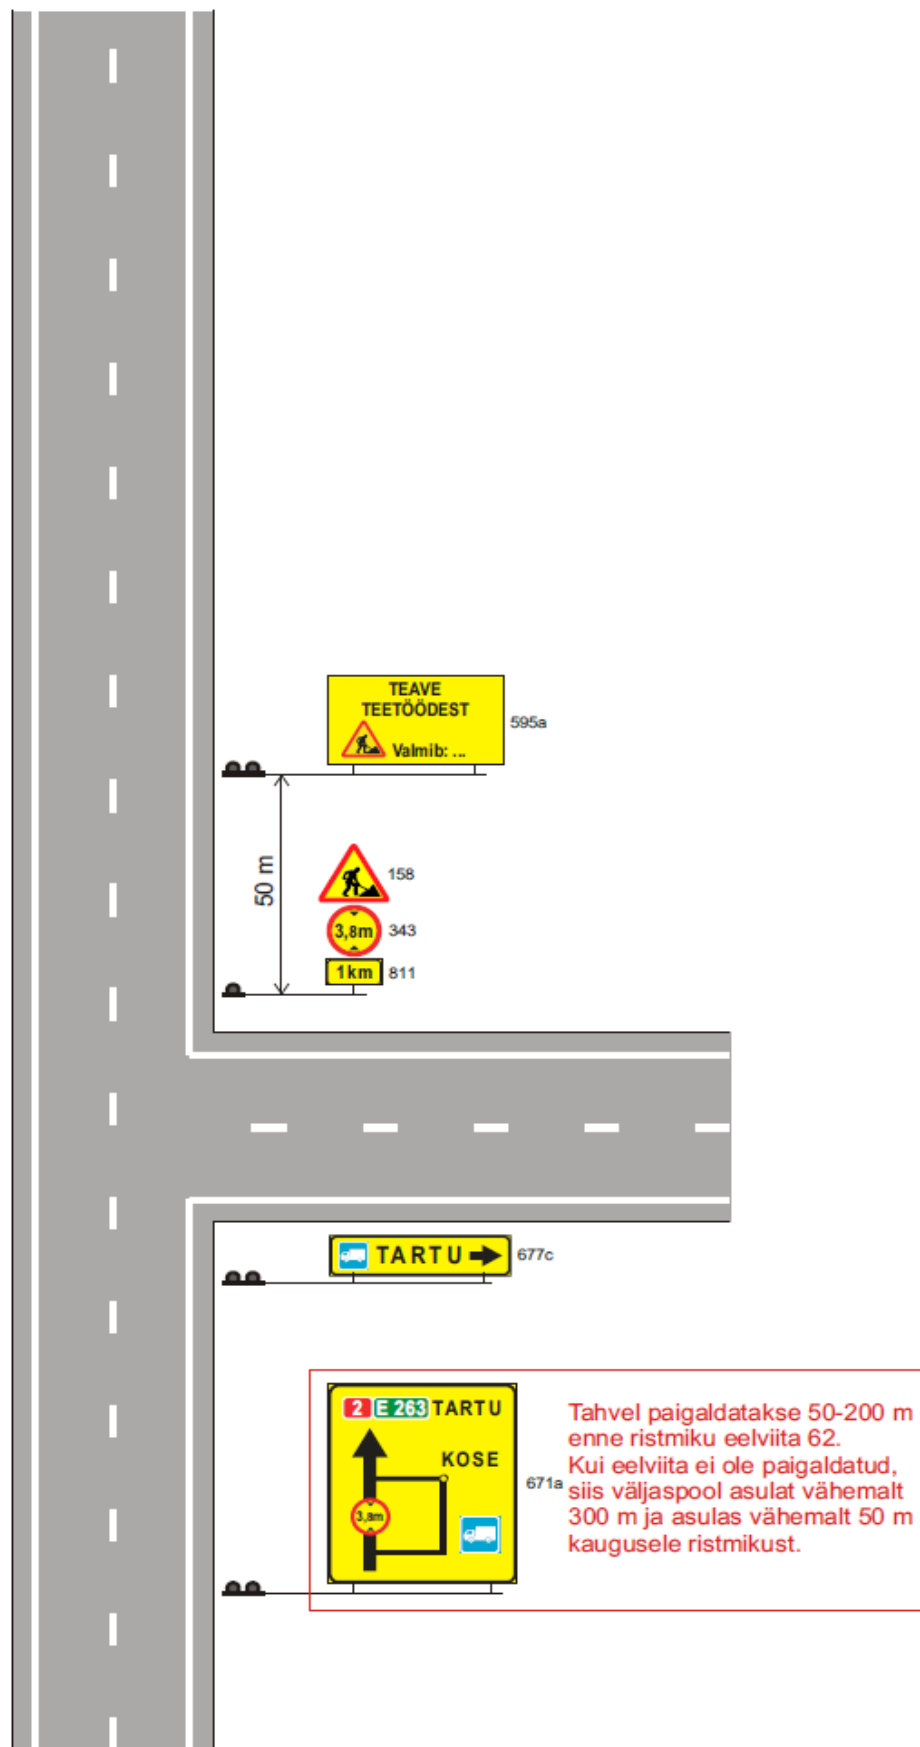


Joonis 31. Tee kohal paikneva takistuse eelnev tähistamine.

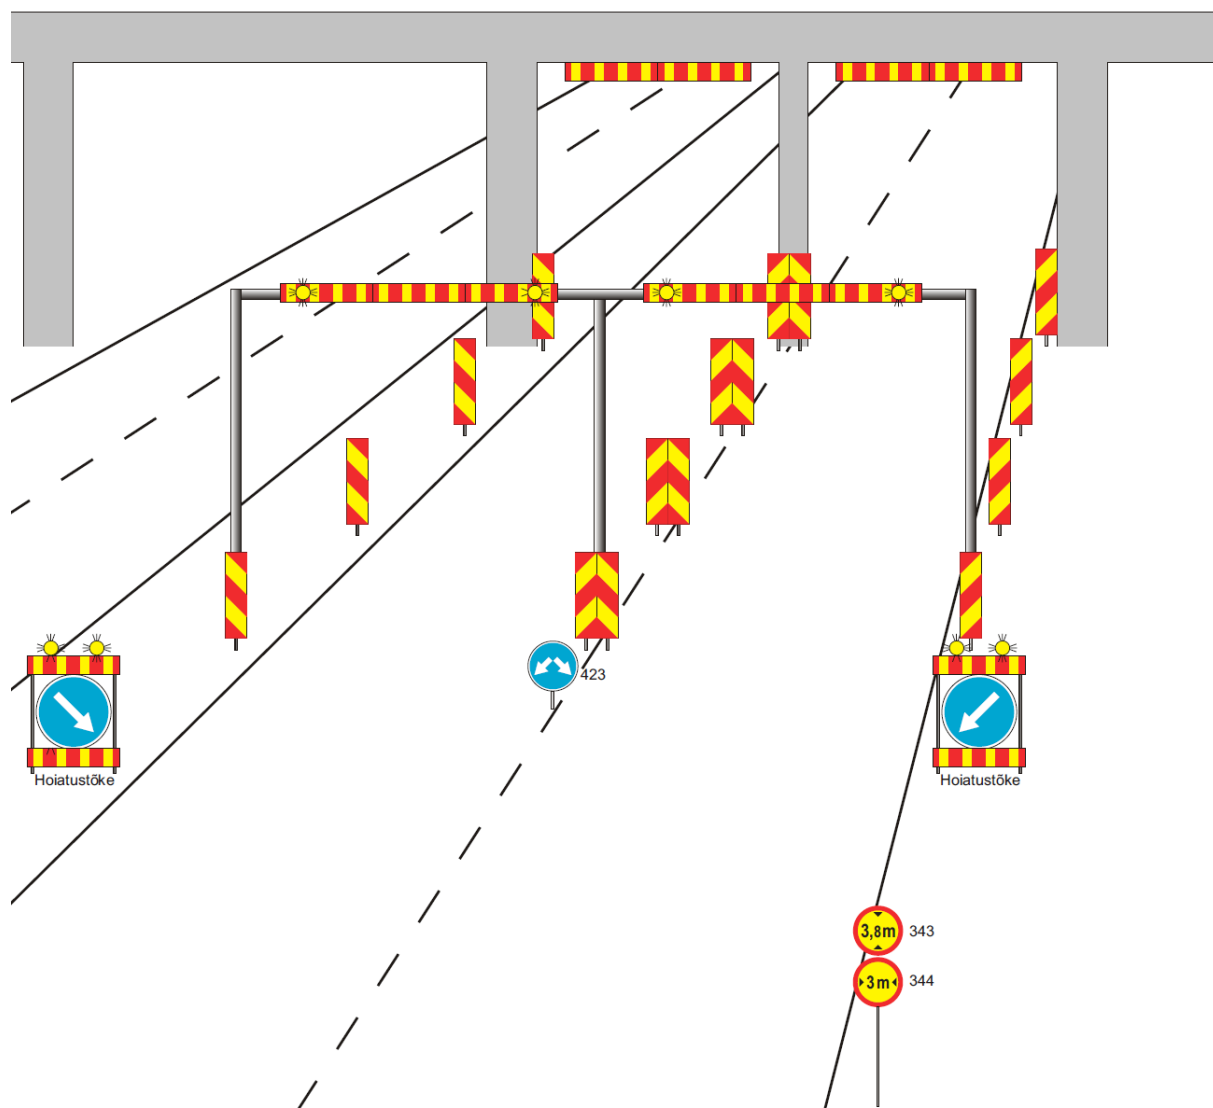


Joonis 32. Kõrguspiiraja.

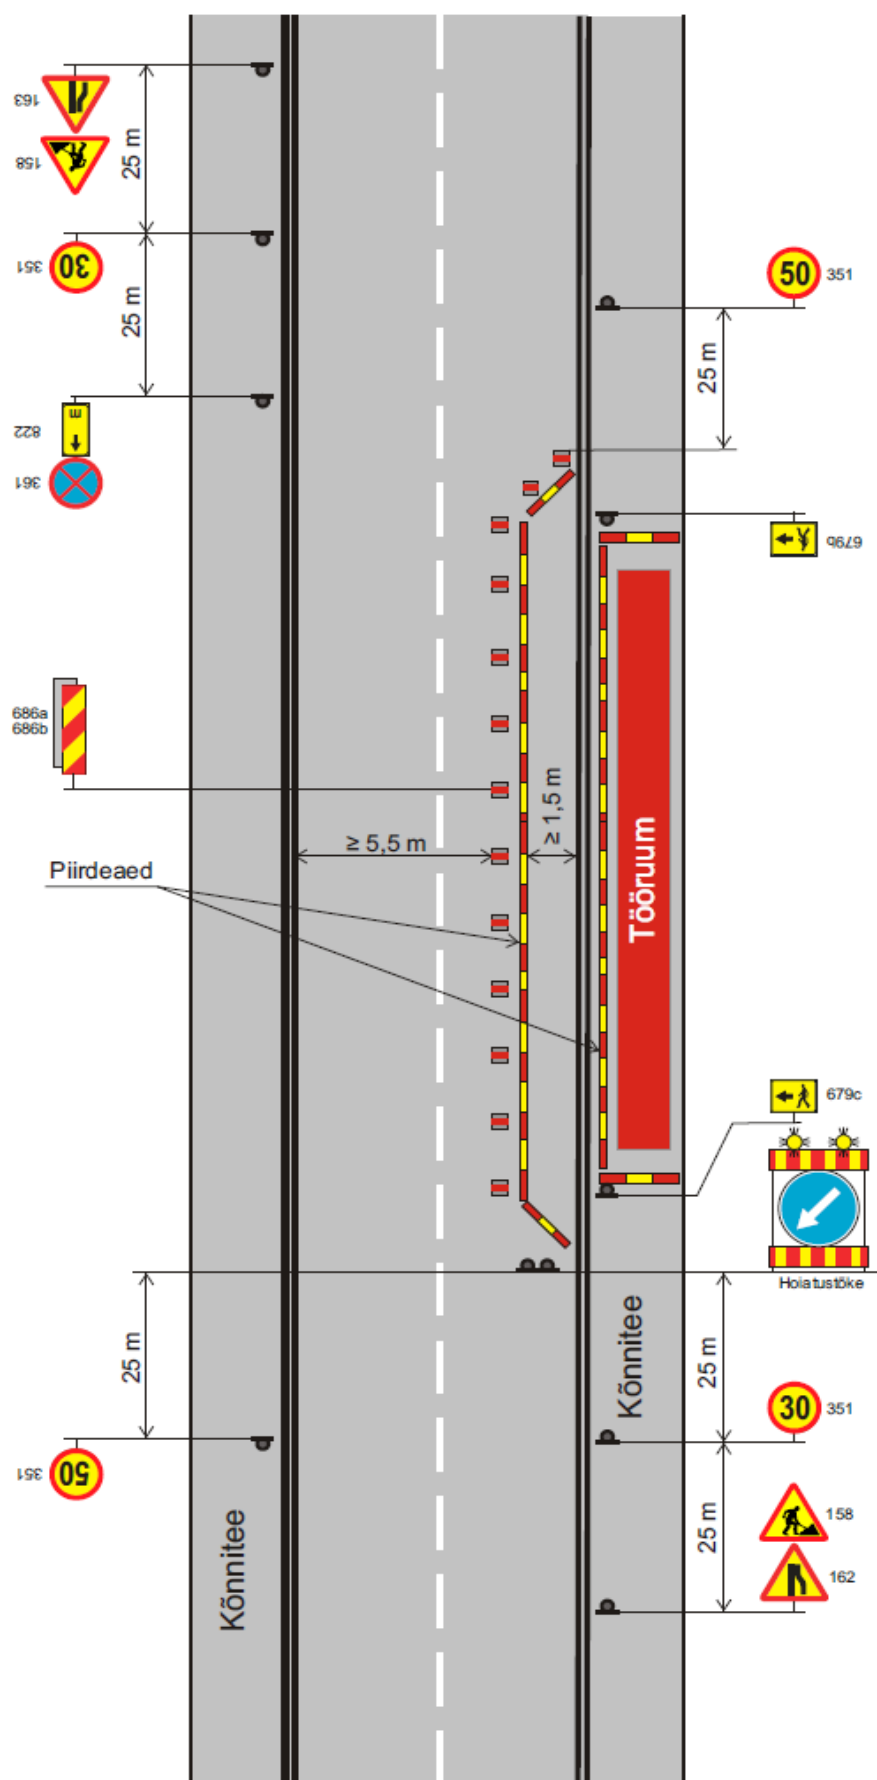


Joonis 33. Jalakäijate suunamine sõiduteele.

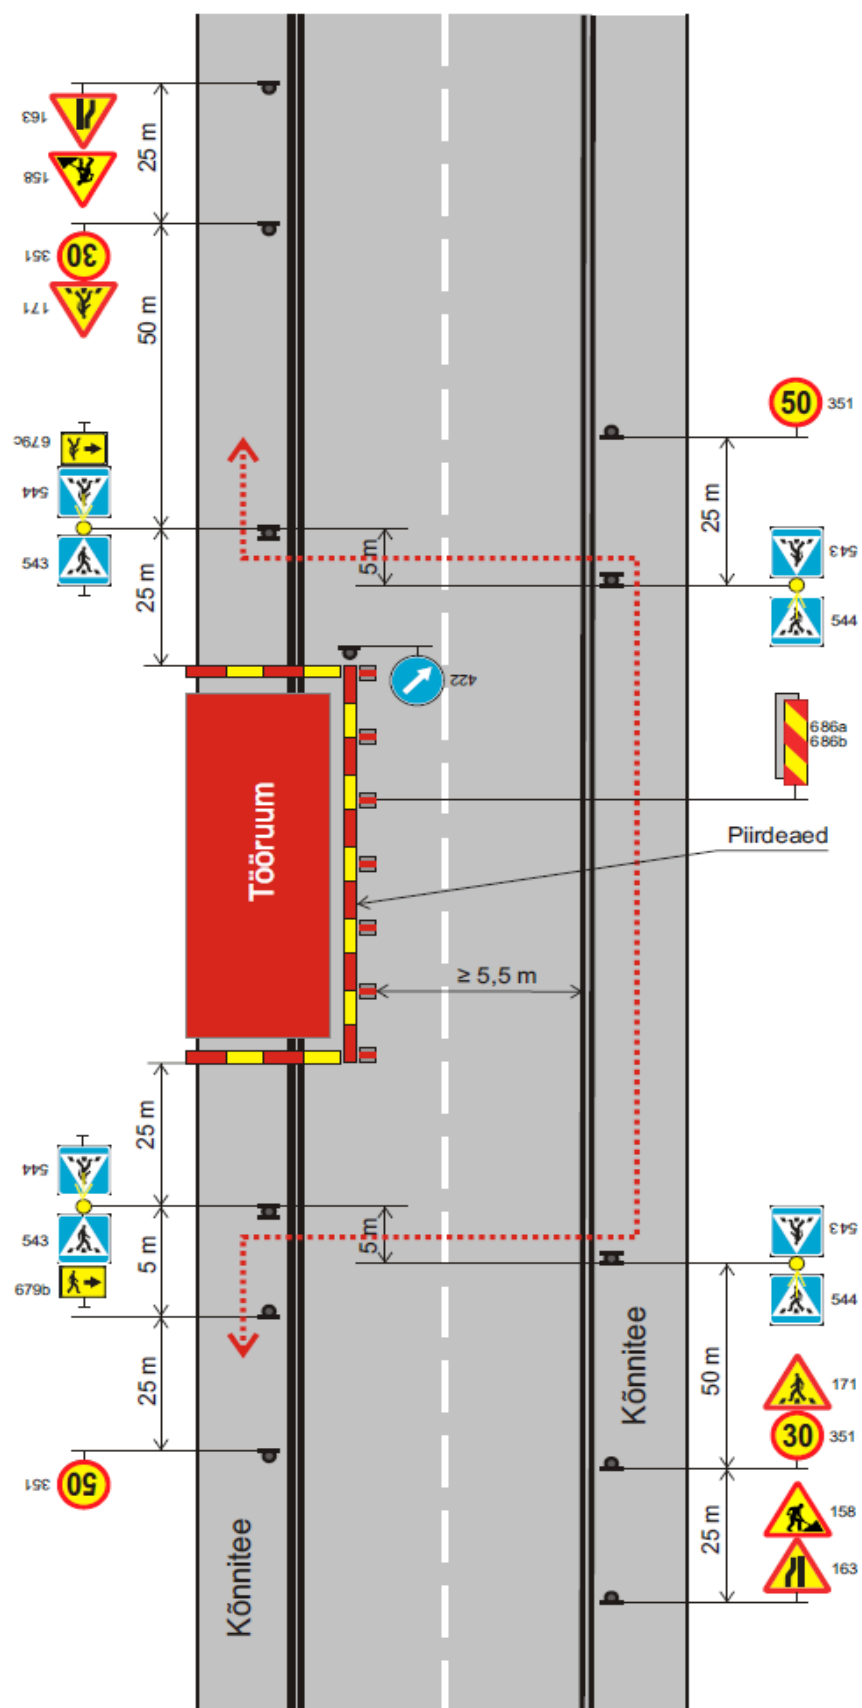


Joonis 34. Jalakäijate suunamine ajutiste ülekäiguradade kaudu.

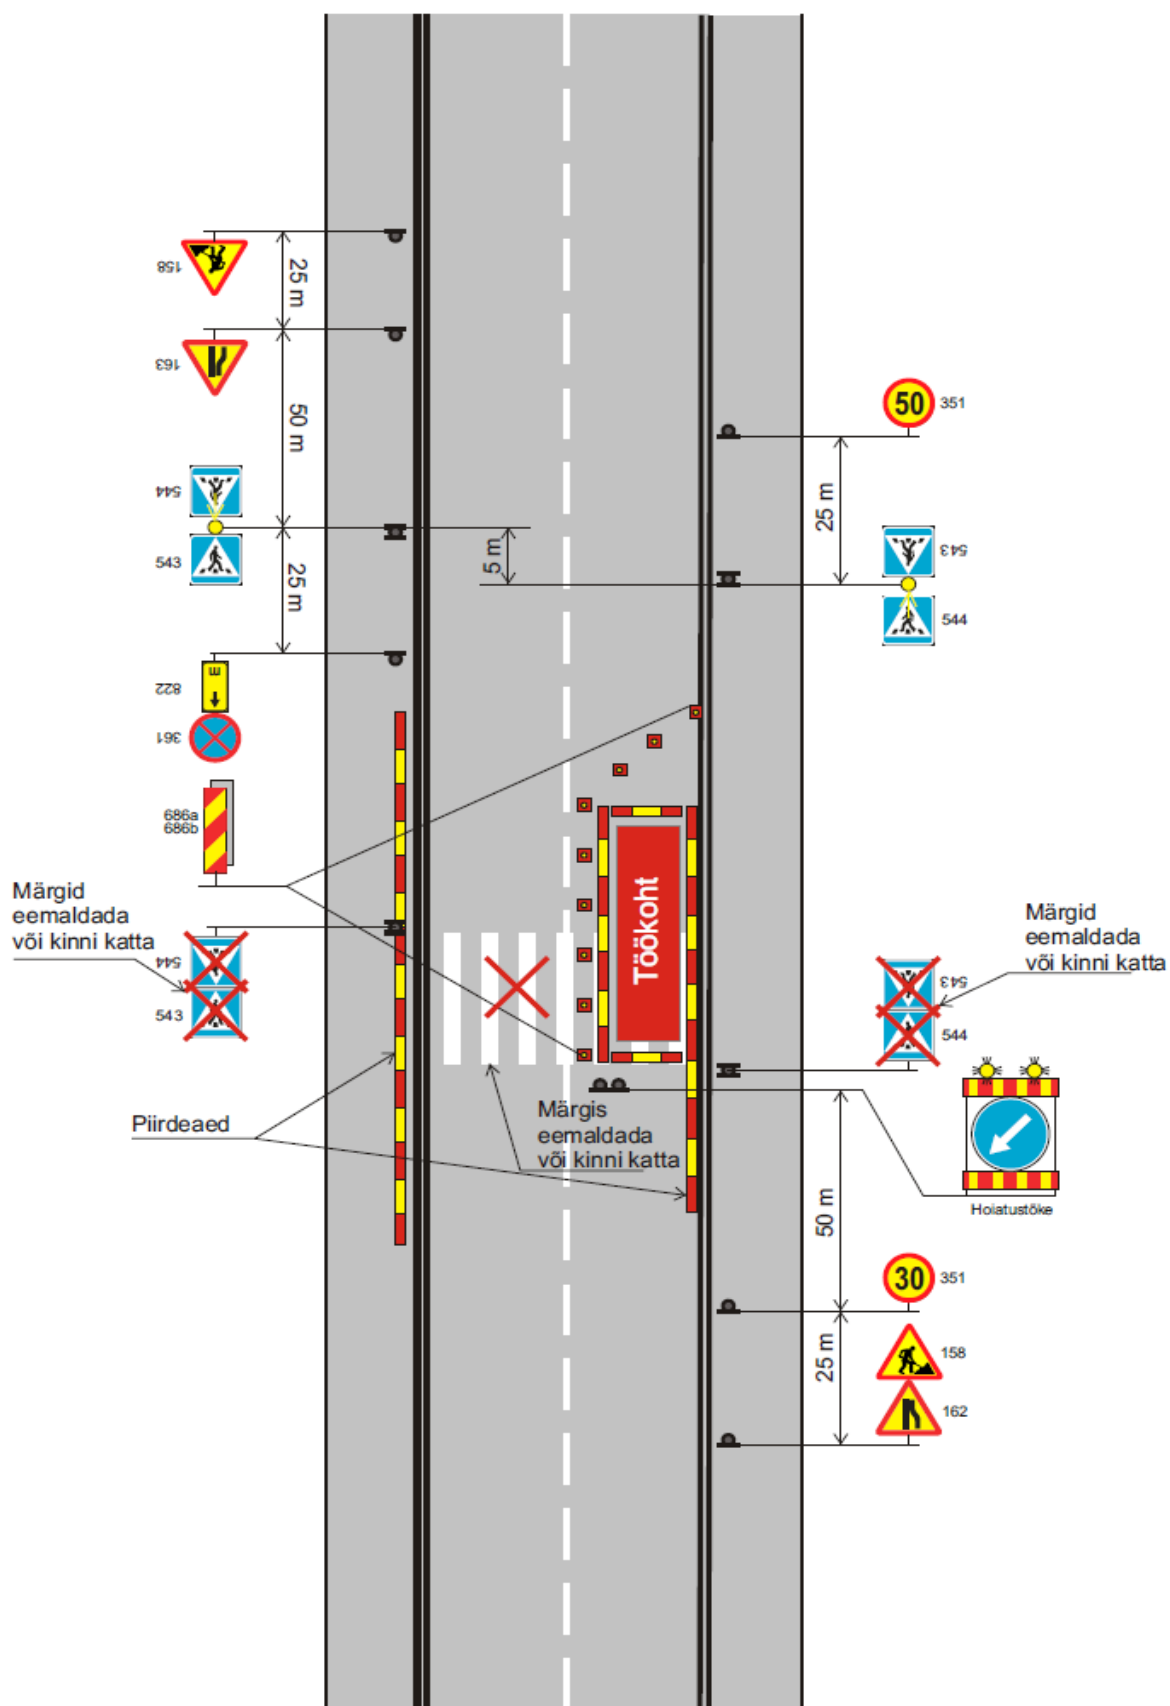


Joonis 35. Teetööd ülekaigurajal.

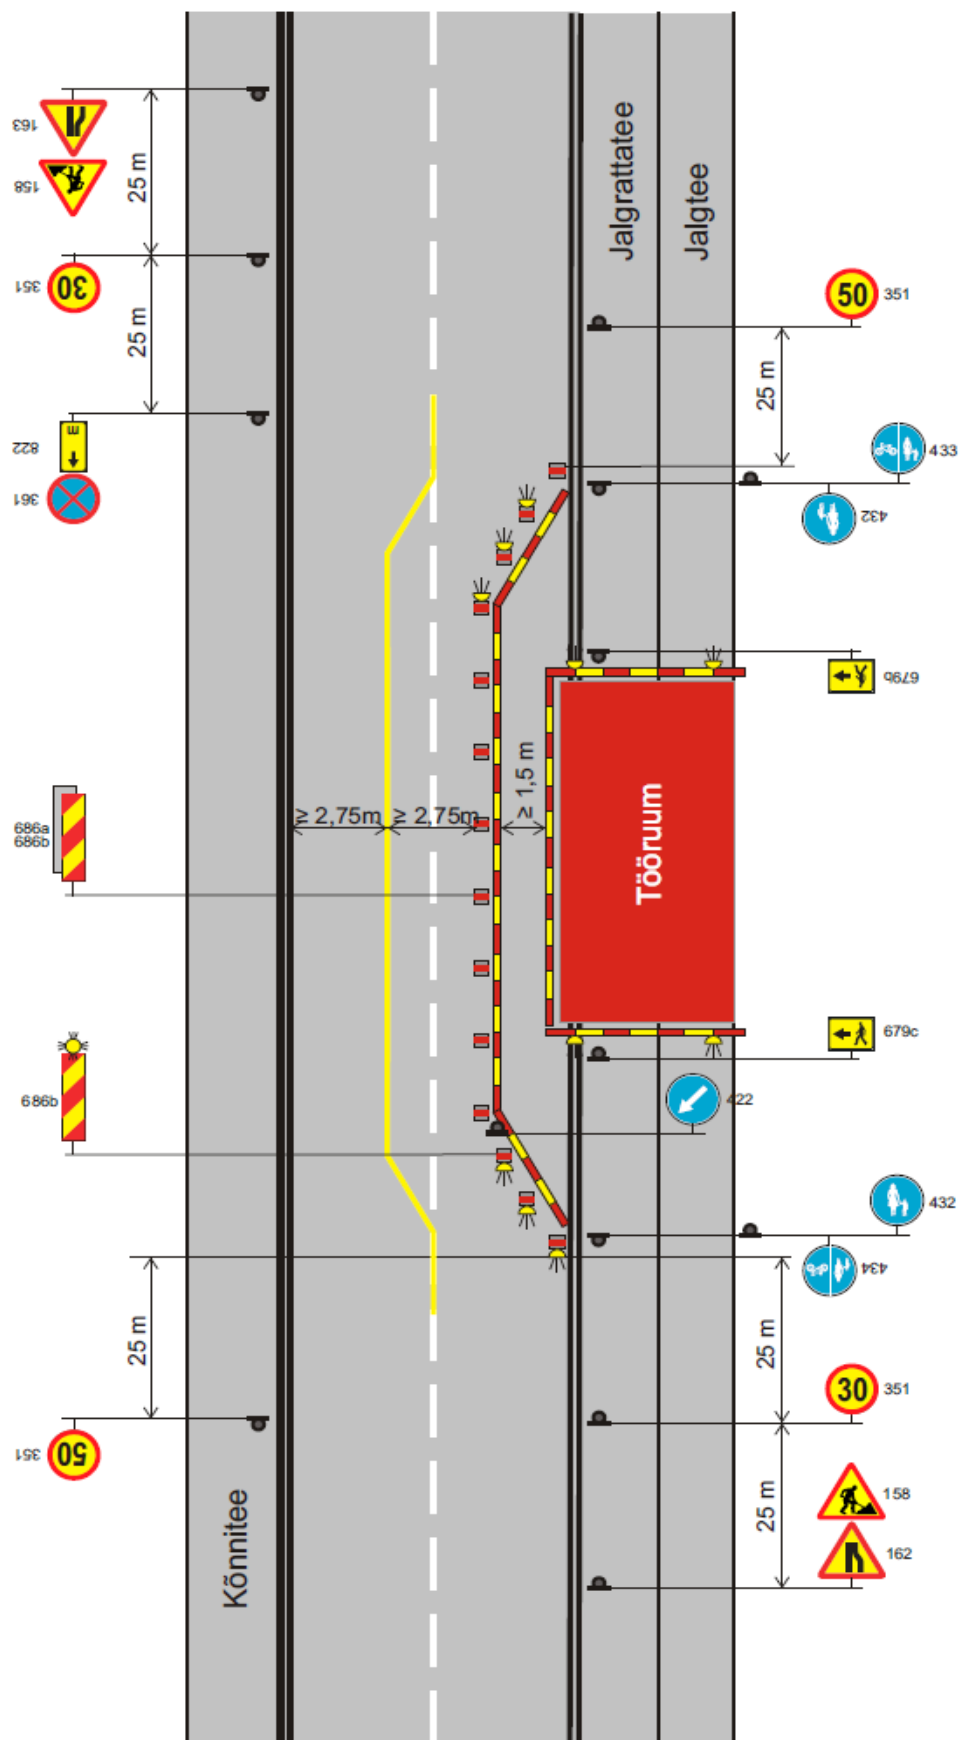


Joonis 36. Jalakäijate ja jalgratturite suunamine sõiduteele.

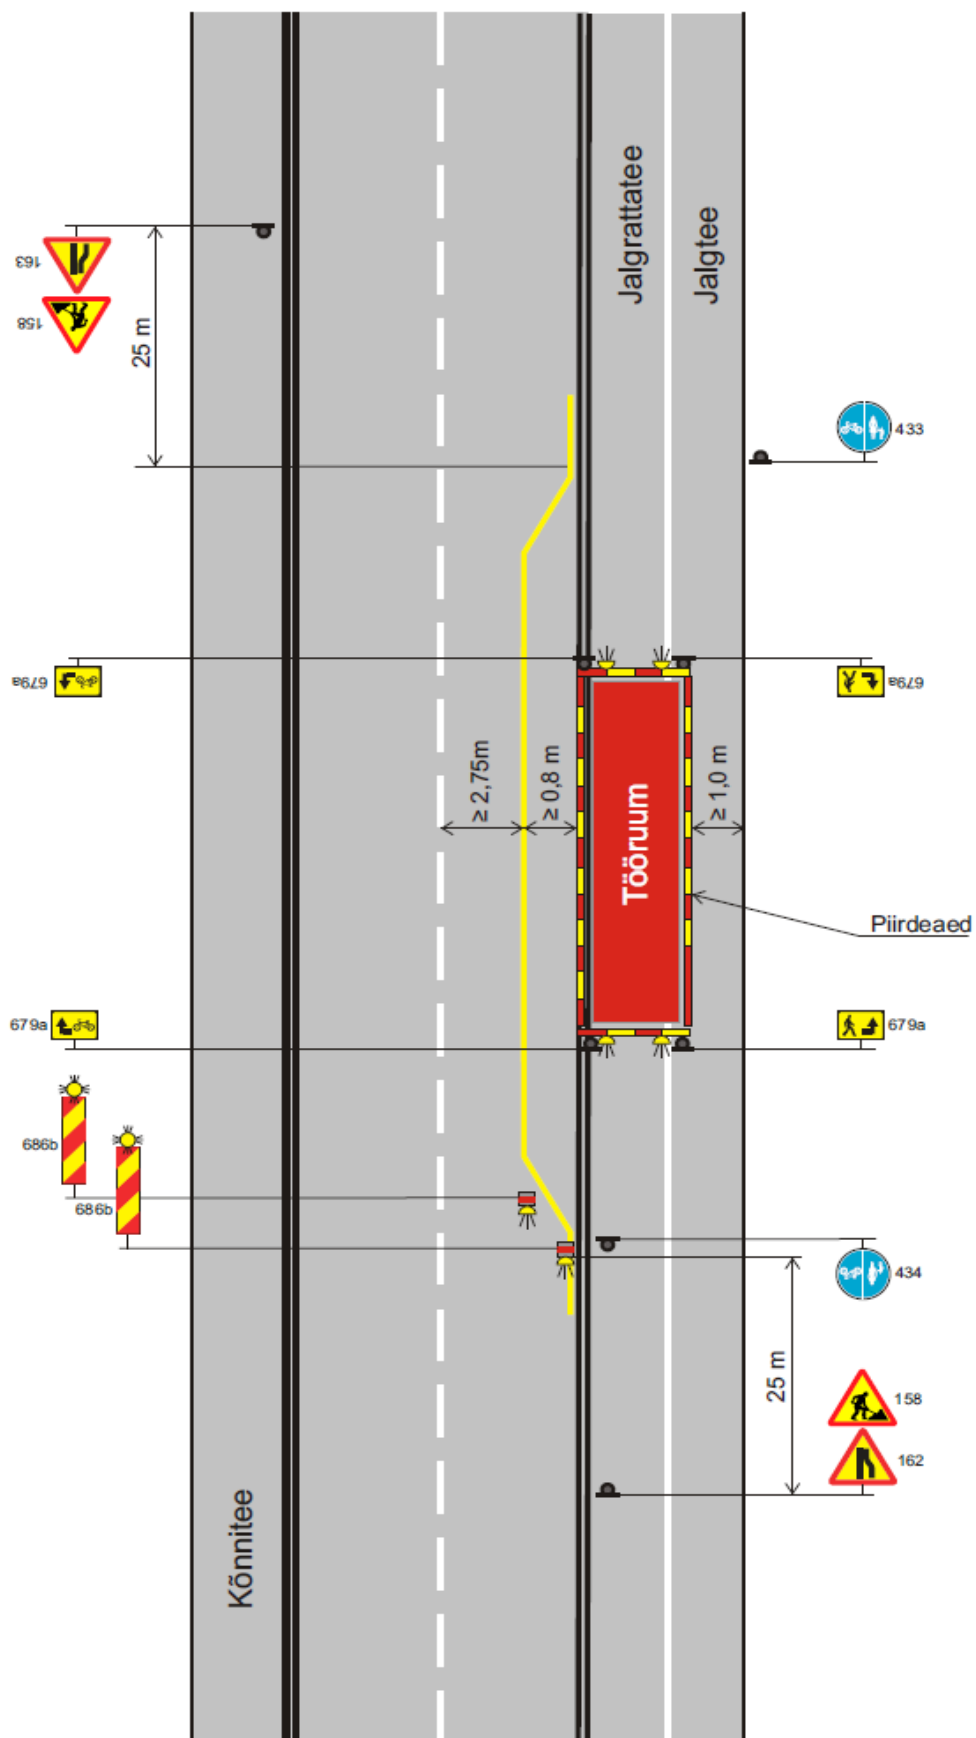


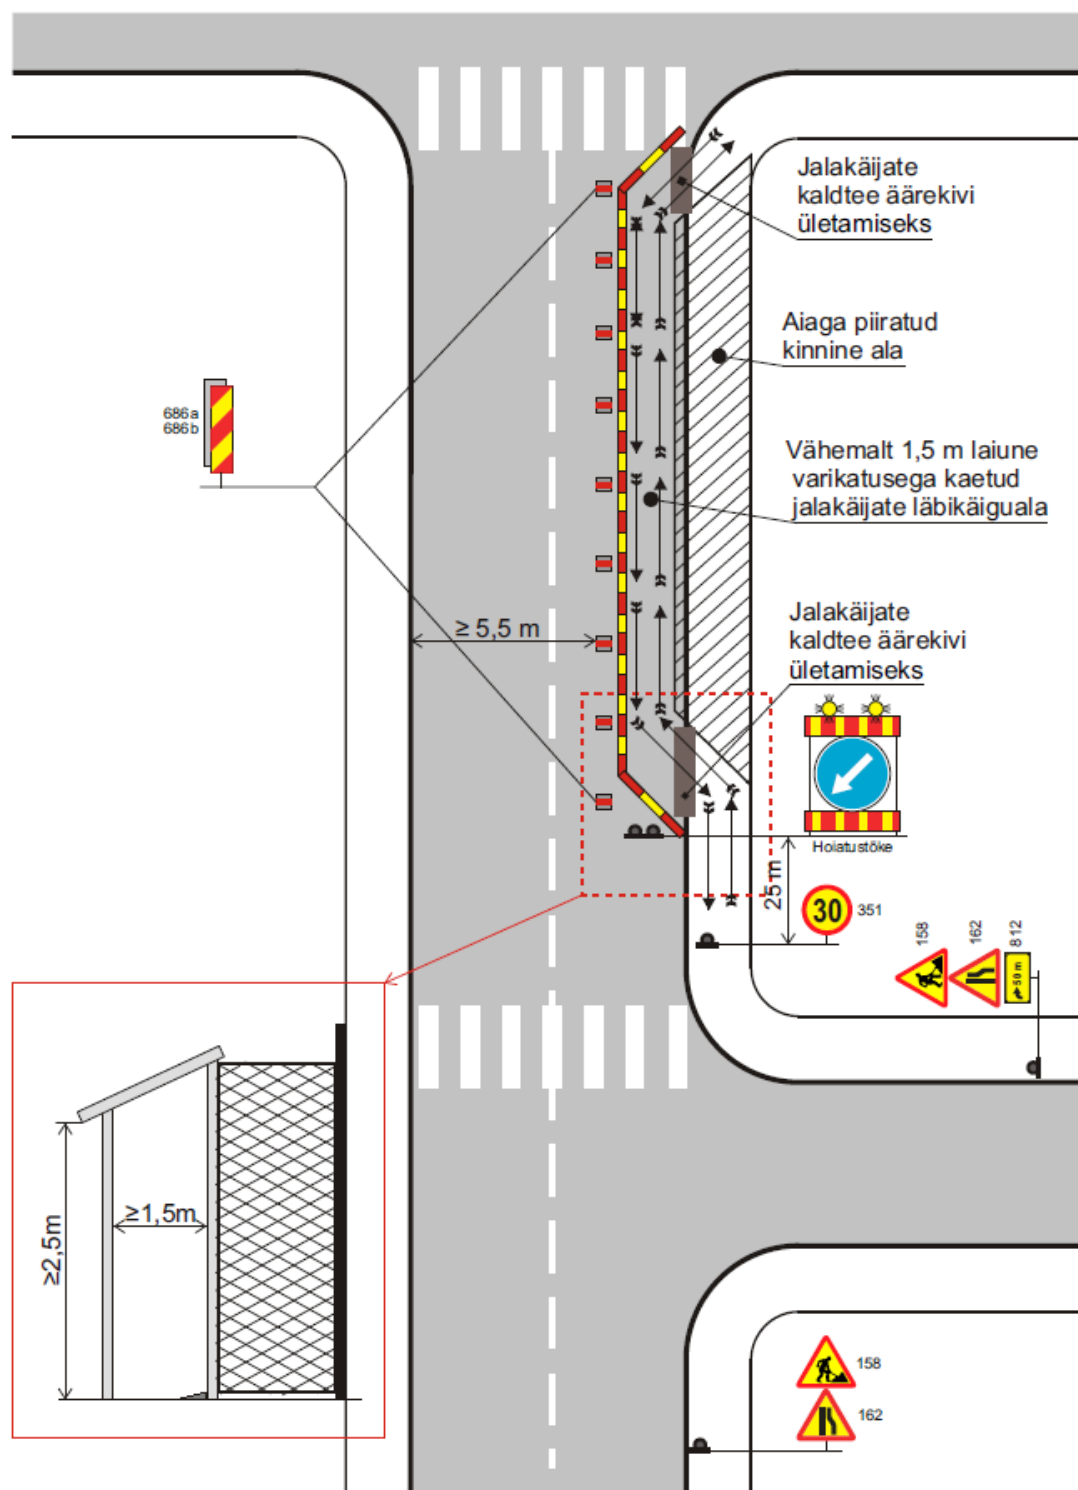


Joonis 38. Varikatuse tähistamine.

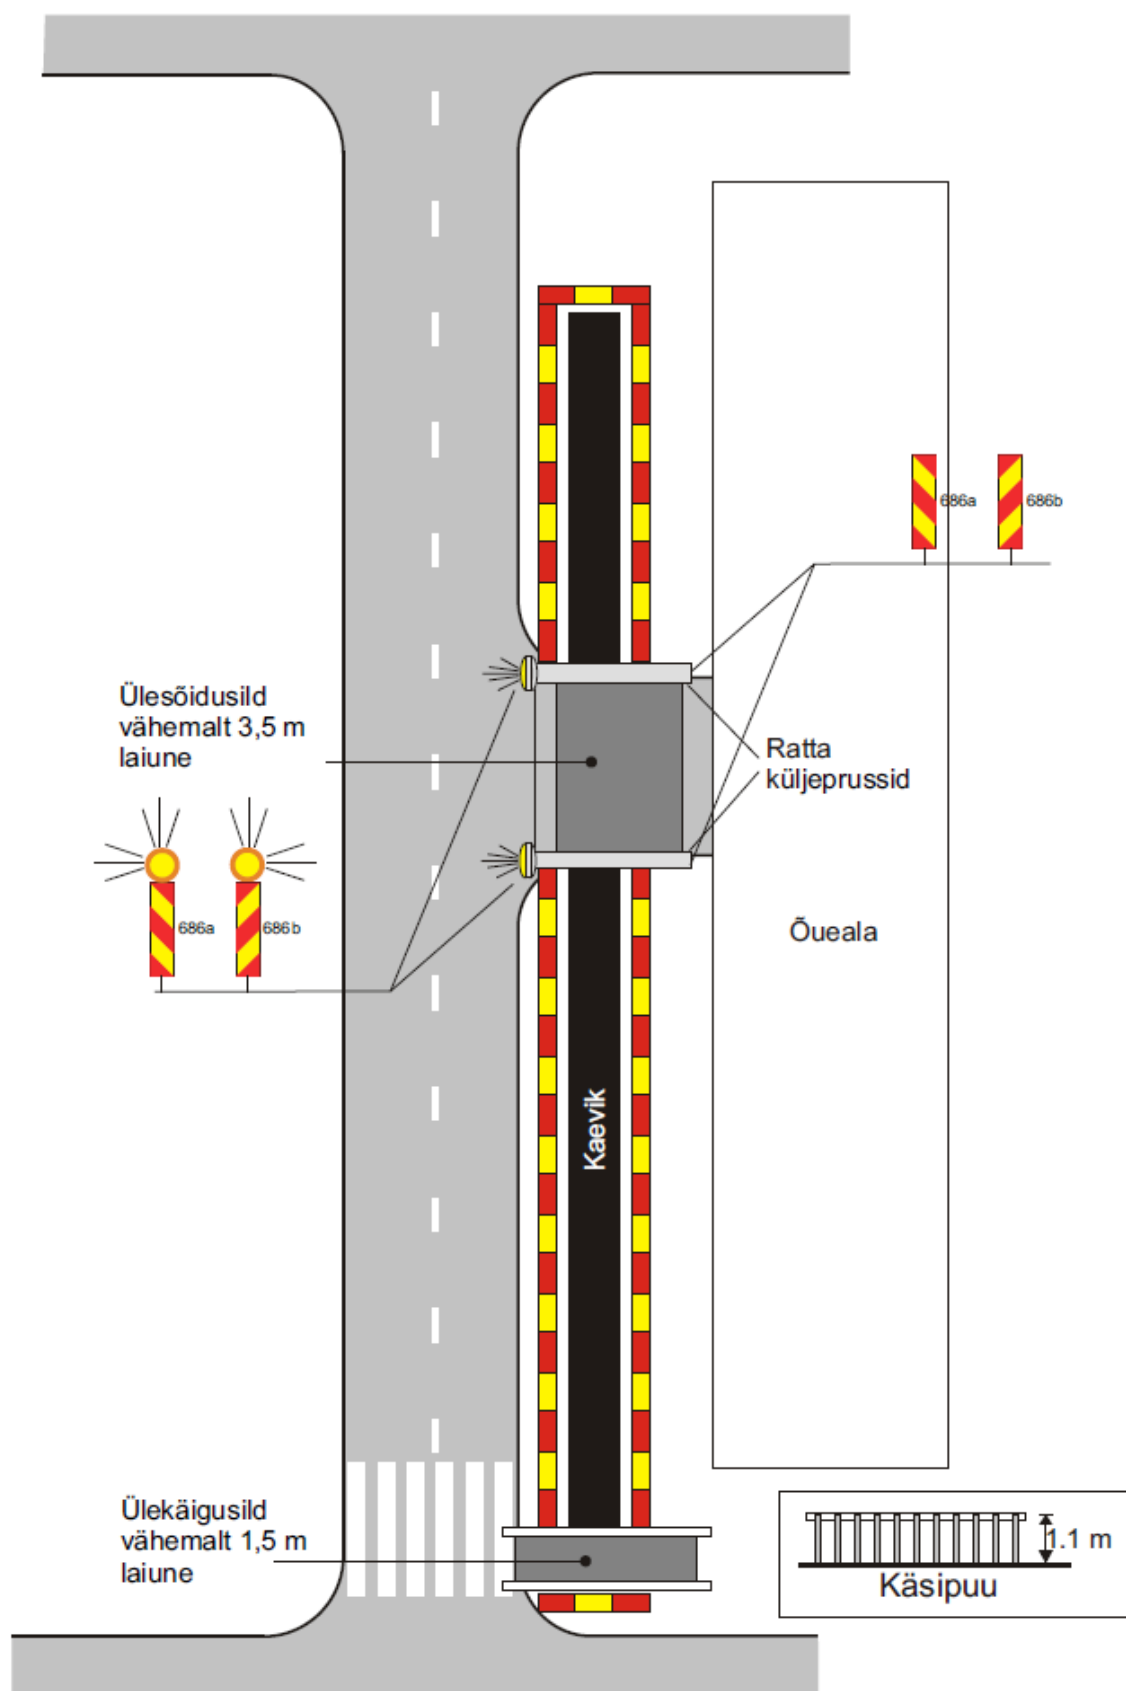

Joonis 39. Ülekäigusild ja ülesõidusild

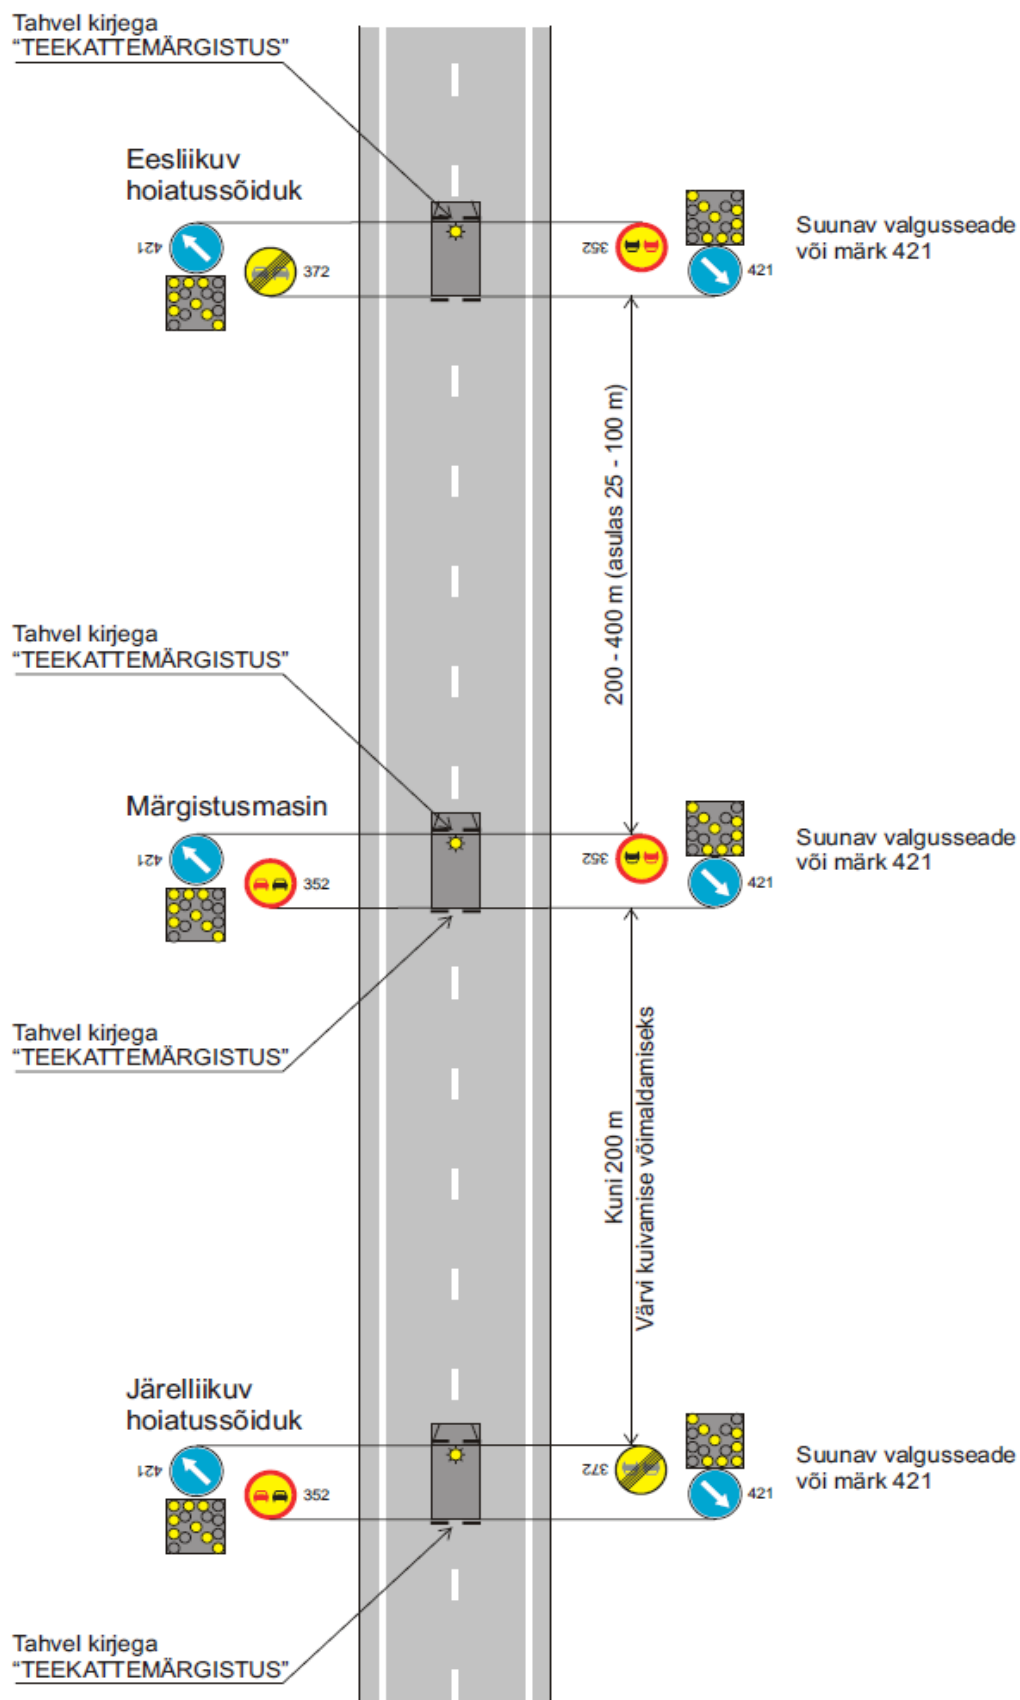


Joonis 40. Teekatte märgistamine kahe hoiatussõiduki abil.

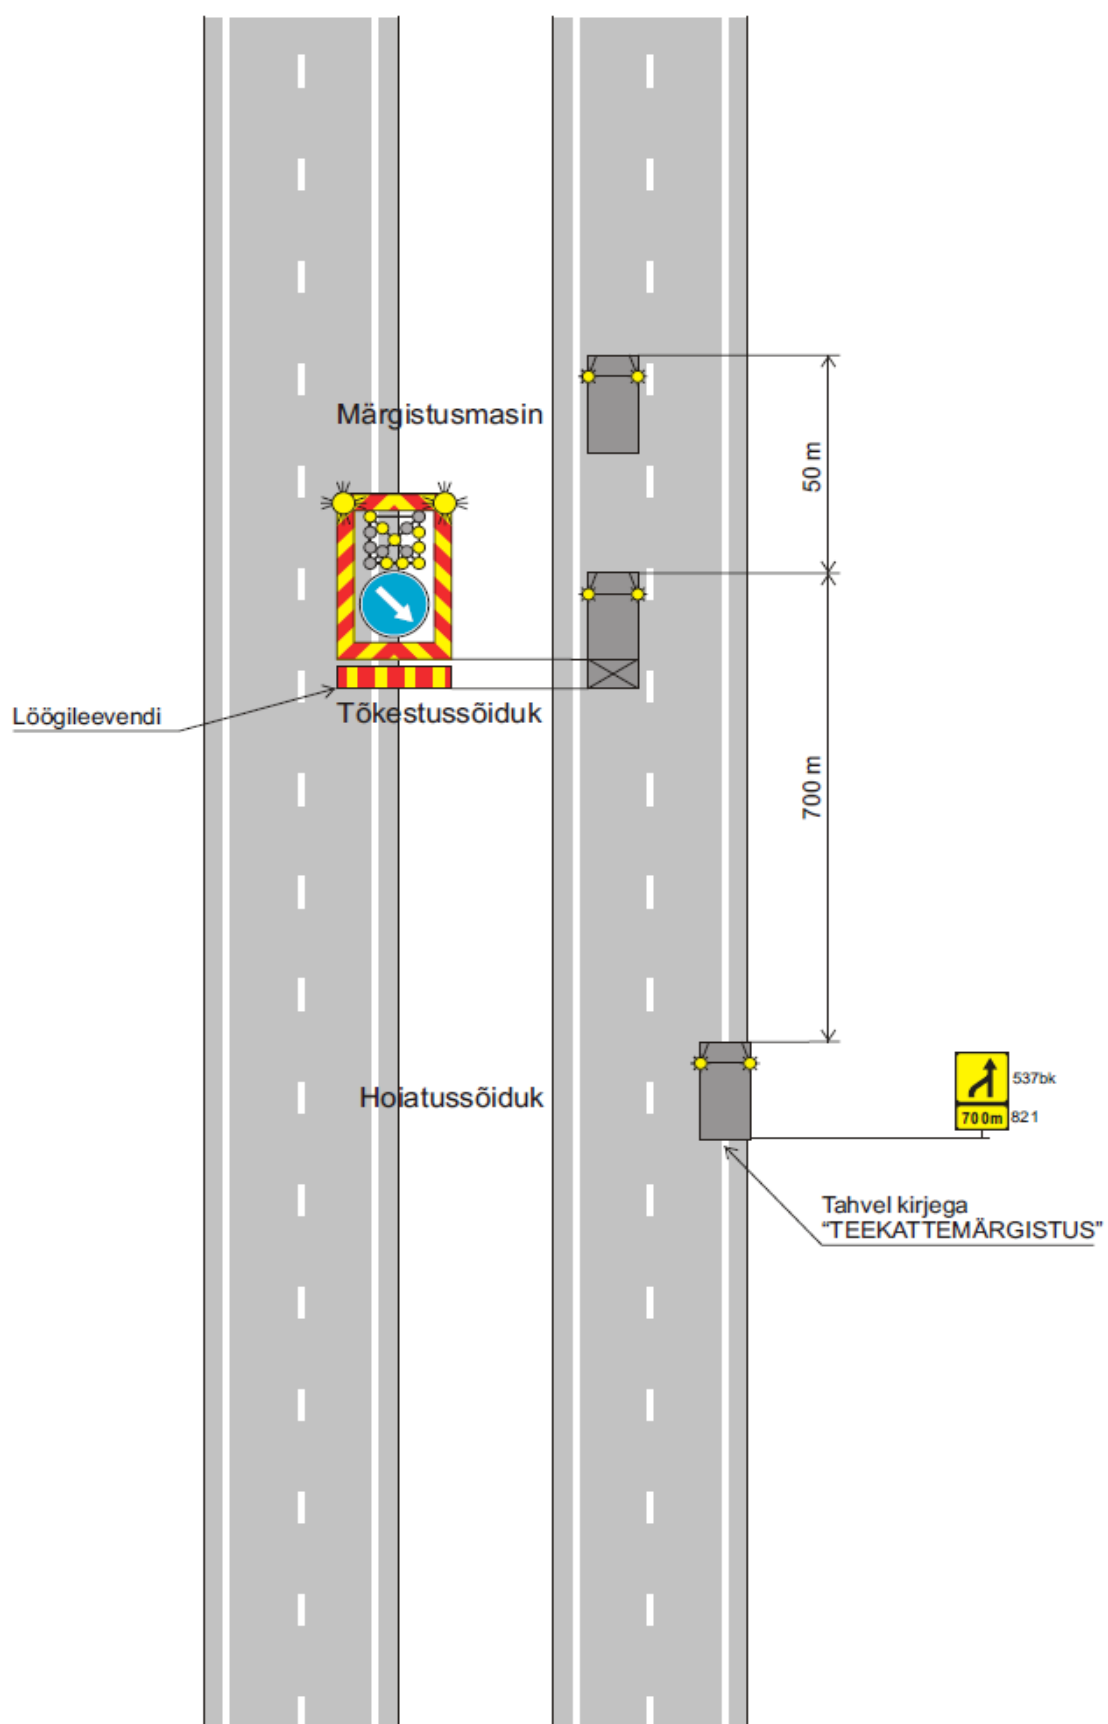


Joonis 41. Teekatte märgistamine eraldusribaga teel.



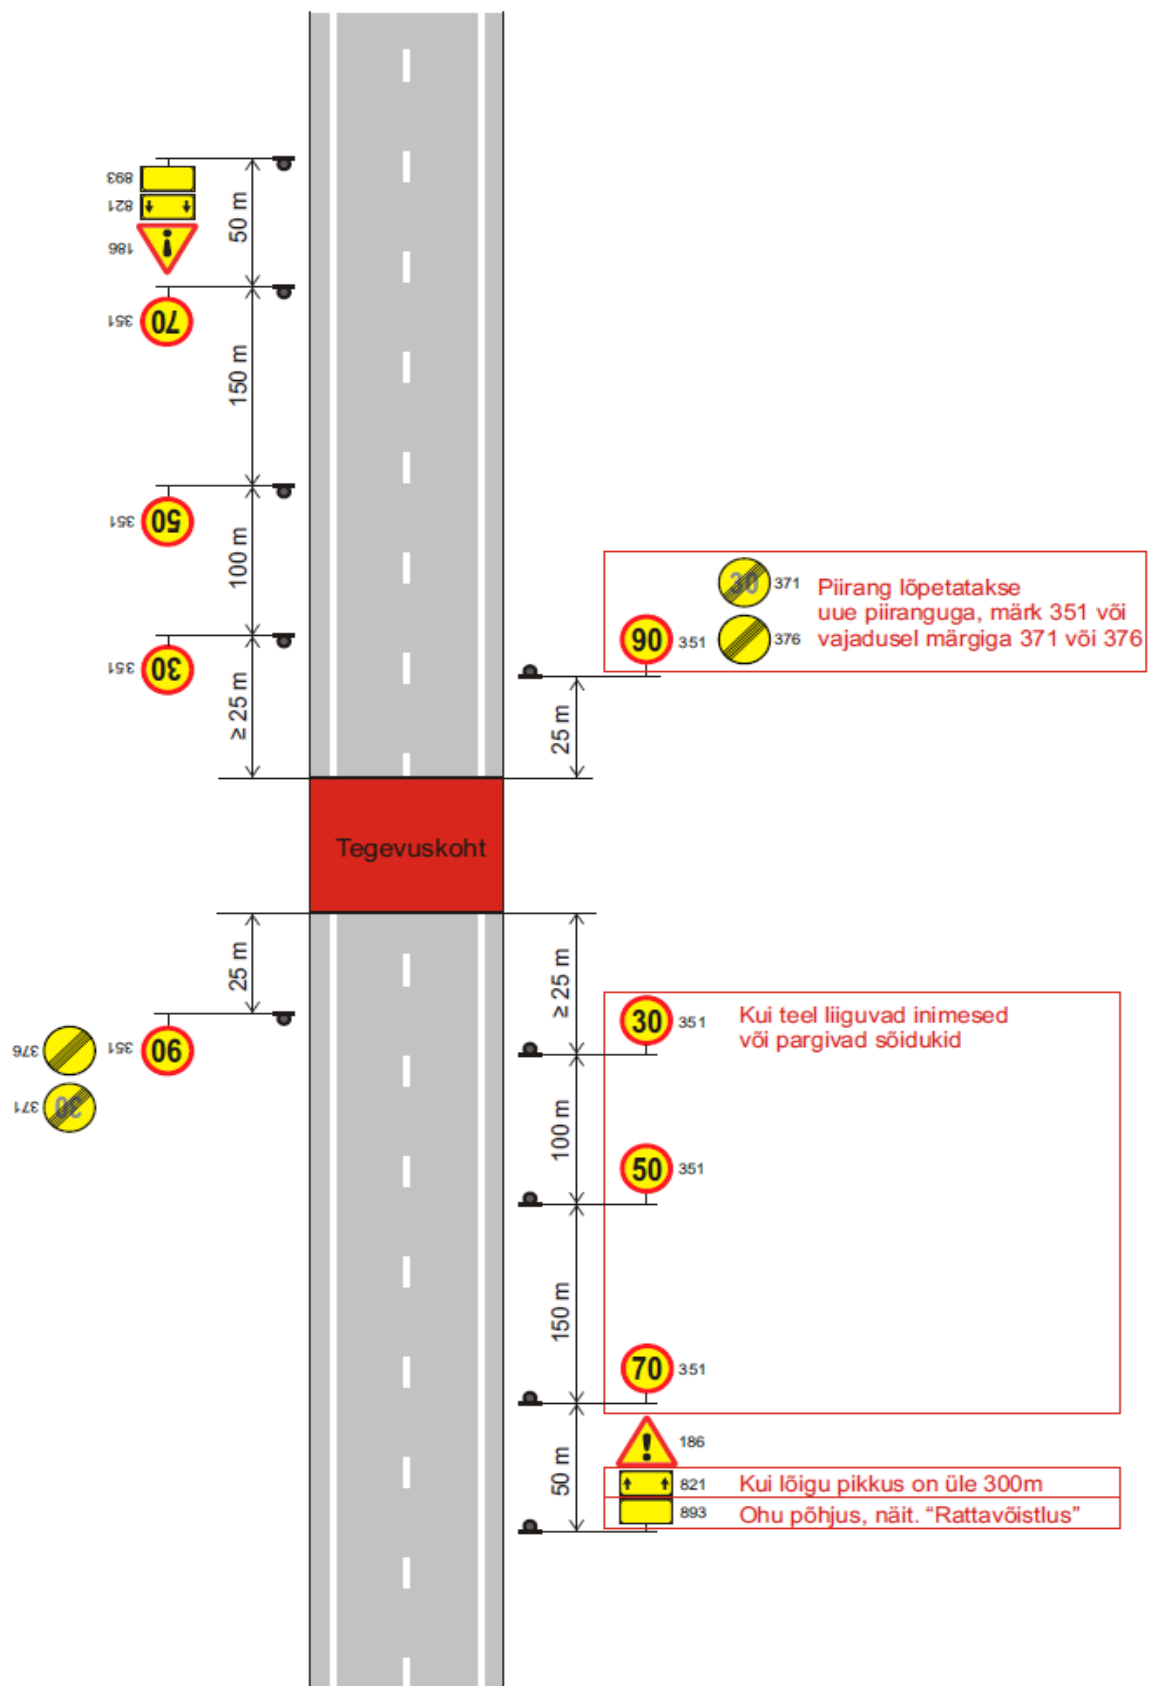

Joonis 43. Liiklusvälise tegevuse tähistamine.

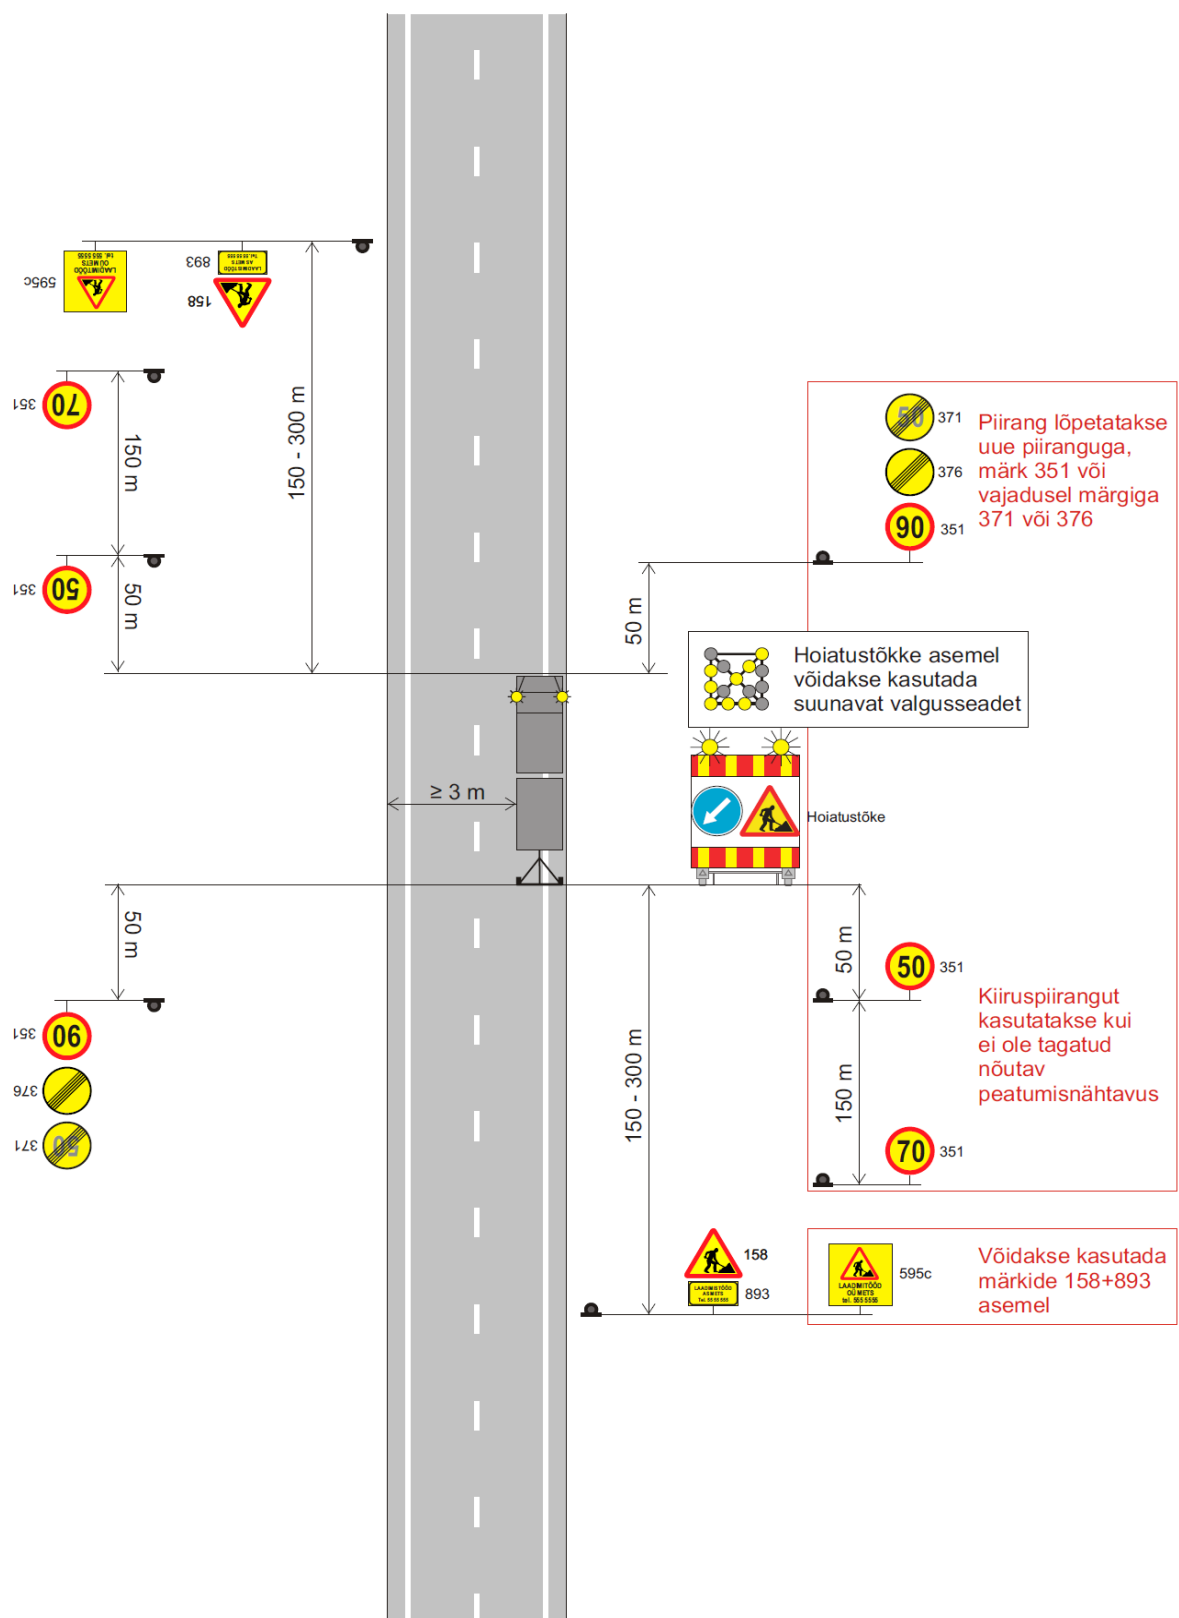

Joonis 44. Laadimistööd.