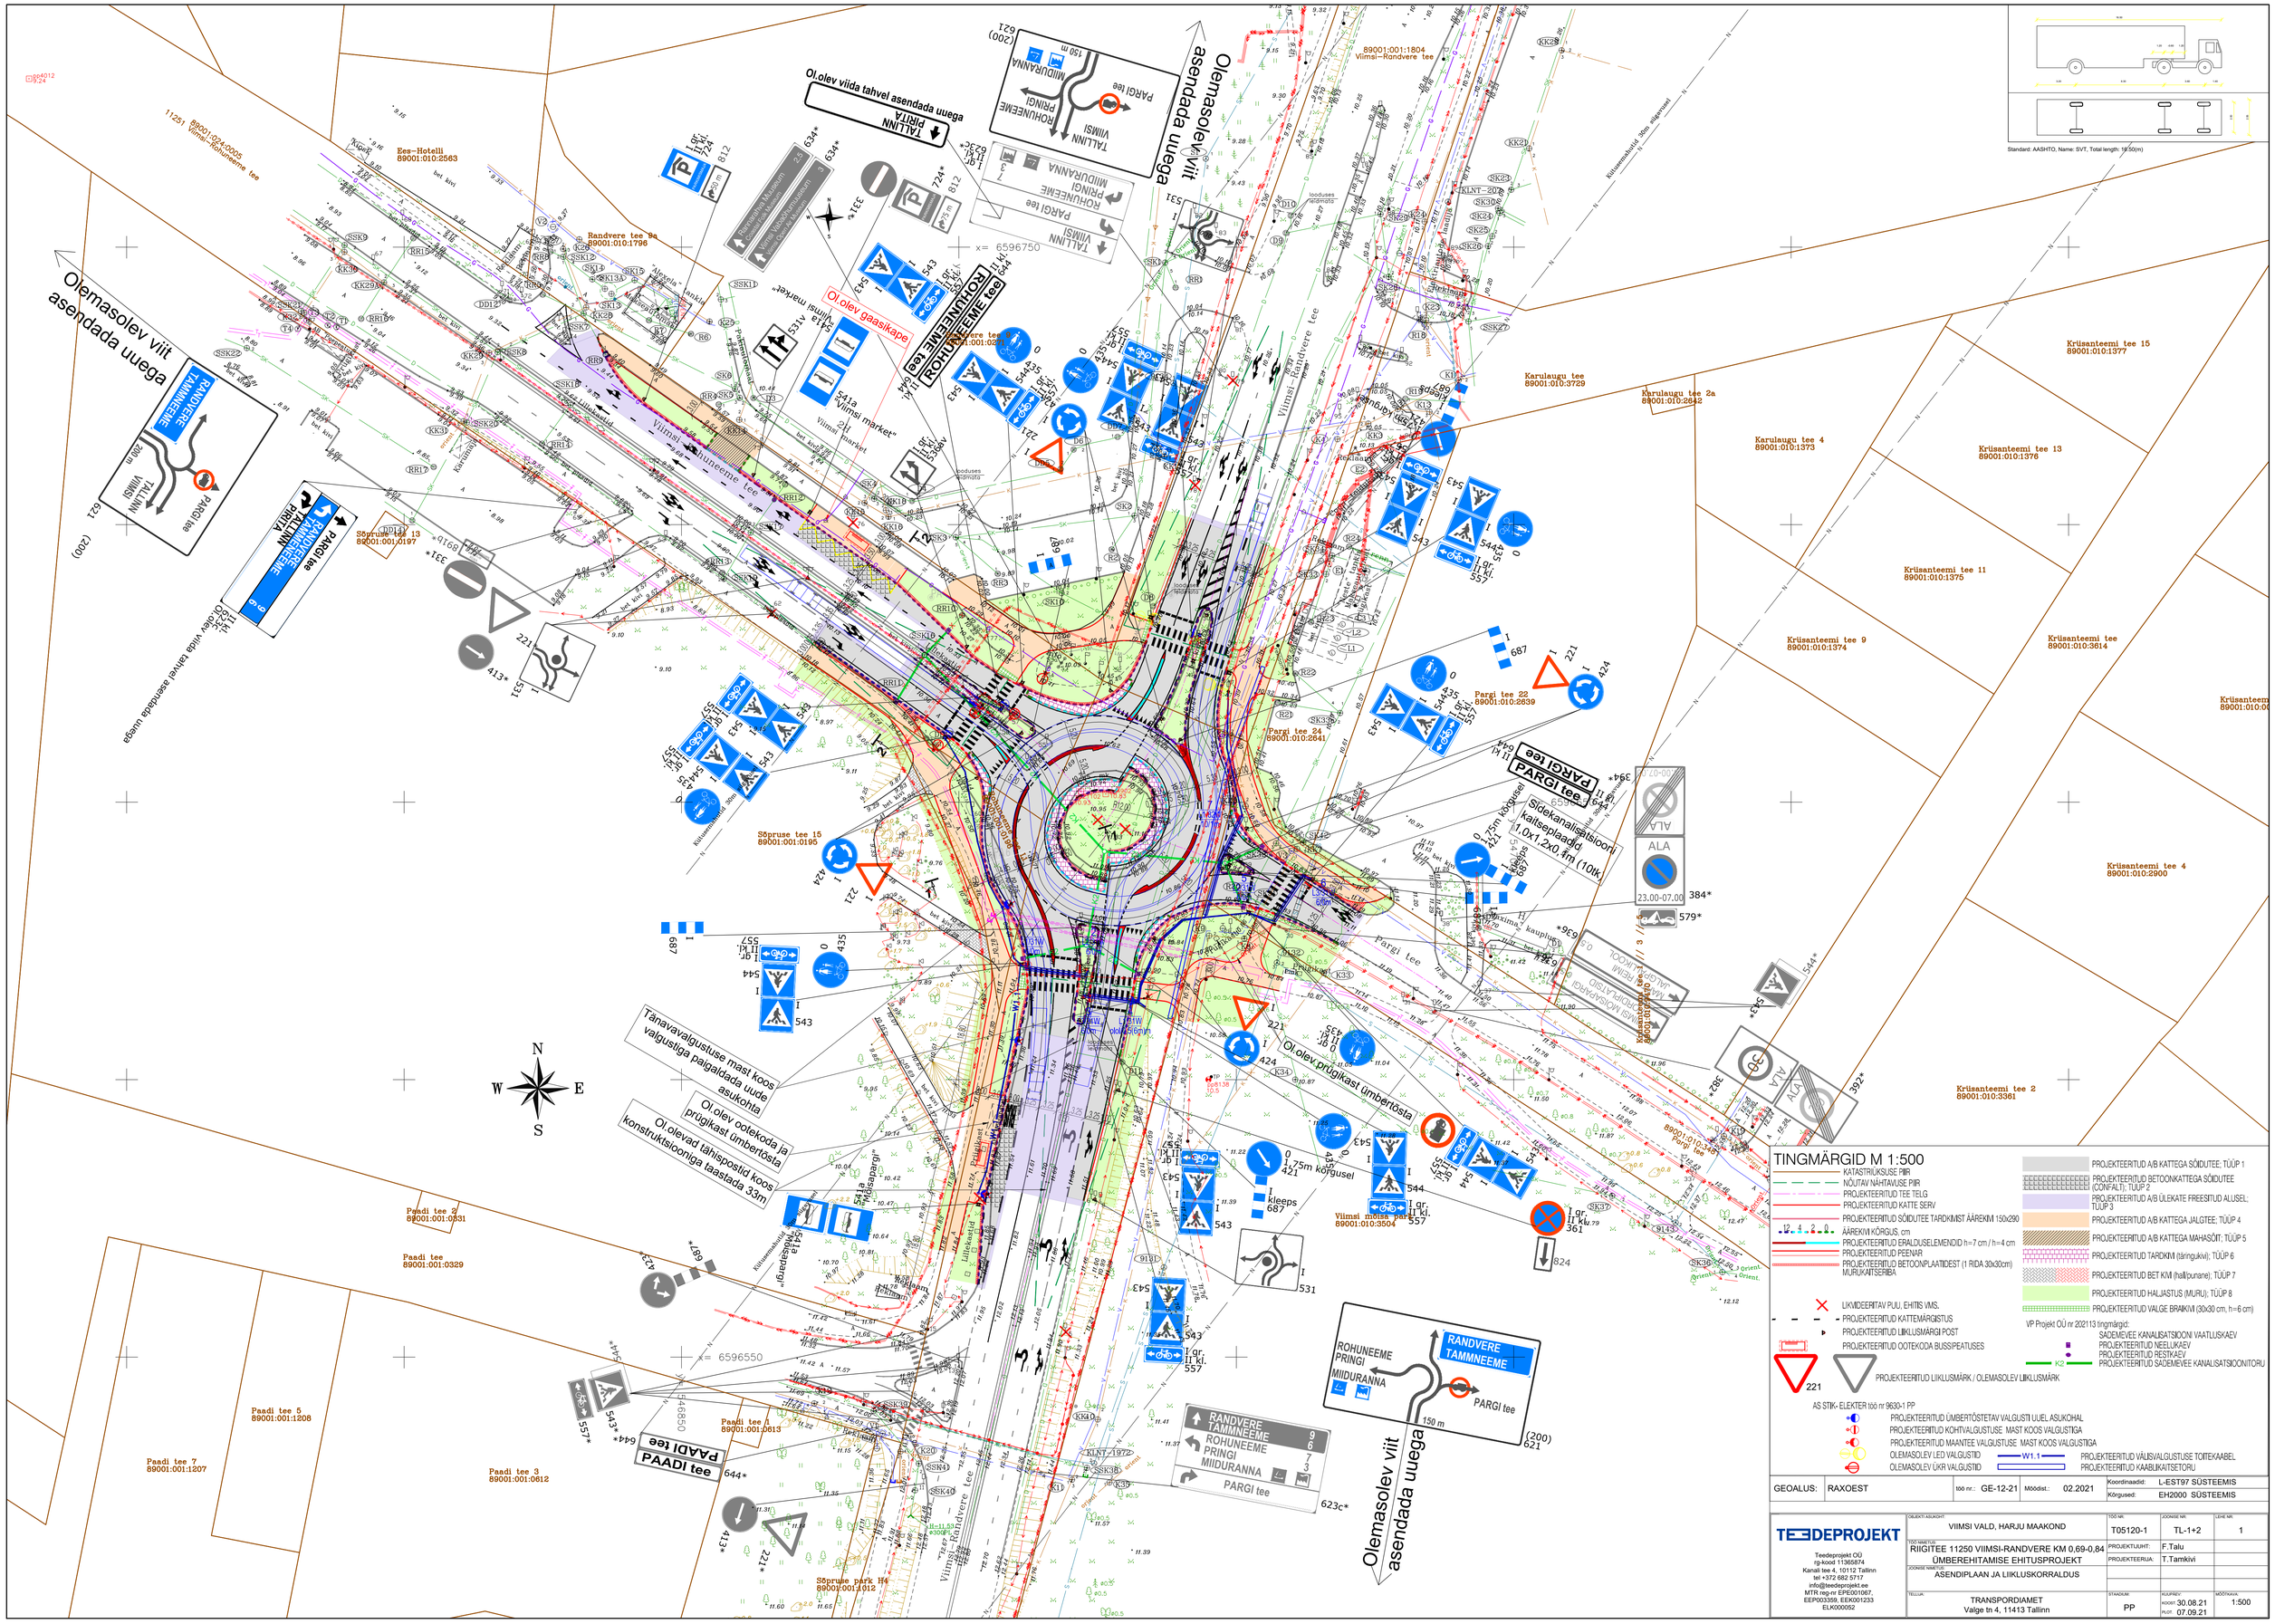


## TINGMÄRGID M 1:500

- KATASTRIÜKSUSE PIIR
- NÕUTAV NÄHTAVUSE PIIR
- PROJEKTEERITUD TEE TELG
- PROJEKTEERITUD KATTE SERV
- PROJEKTEERITUD SÕIDUTEE TARDKIVIST ÄÄREKIVI 150x290
- ÄÄREKIVI KÕRGUS, cm
- PROJEKTEERITUD ERALDUSELEMENDID h=7 cm / h=4 cm
- PROJEKTEERITUD PEENAR
- PROJEKTEERITUD BETOONPLAATIDEST (1 RIDA 30x30cm) MURUKATSERIBA
- PROJEKTEERITUD A/B KATTEGA SÕIDUTEE; TÜÜP 1
- PROJEKTEERITUD BETOONKATTEGA SÕIDUTEE (CONFALT); TÜÜP 2
- PROJEKTEERITUD A/B ÜLEKATE FREESITUD ALUSEL; TÜÜP 3
- PROJEKTEERITUD A/B KATTEGA JALGTEE; TÜÜP 4
- PROJEKTEERITUD A/B KATTEGA MAHASÕIT; TÜÜP 5
- PROJEKTEERITUD TARDKIVI (täringukivi); TÜÜP 6
- PROJEKTEERITUD BET KIVI (hall/punane); TÜÜP 7
- PROJEKTEERITUD HALJASTUS (MURU); TÜÜP 8
- PROJEKTEERITUD VALGE BRAIKIVI (30x30 cm, h=6 cm)
- LIKVIDEERITAV PUU, EHITIS VMS.
- PROJEKTEERITUD KATTEMÄRGISTUS
- PROJEKTEERITUD LIIKLUSMÄRGI POST
- PROJEKTEERITUD OOTEKODA BUSSIPEATUSES
- 221 PROJEKTEERITUD LIIKLUSMÄRK / OLEMASOLEV LIIKLUSMÄRK

AS STIK- ELEKTER töö nr 9630-1 PP

- PROJEKTEERITUD ÜMBERTÕSTETAV VALGUSTI UUEL ASUKOHAL
- PROJEKTEERITUD KOHTVALGUSTUSE MAST KOOS VALGUSTIGA
- PROJEKTEERITUD MAANTEE VALGUSTUSE MAST KOOS VALGUSTIGA
- OLEMASOLEV LED VALGUSTID
- OLEMASOLEV ÜKR VALGUSTID
- W1.1 PROJEKTEERITUD VÄLISVALGUSTUSE TOITEKAABEL
- PROJEKTEERITUD KAABLIKAITSETORU

VP Projekt OÜ nr 202113 tingmärgid:

- SADEMEVEE KANALISATSIOONI VAATLUSKAEV
- PROJEKTEERITUD NEELUKAEV
- PROJEKTEERITUD RESTKAEV
- K2 PROJEKTEERITUD SADEMEVEE KANALISATSIOONITORU

| | | | | | |
|---|---|---|---|---|---|
| GEOALUS: | RAXOEST | töö nr.: GE-12-21 | Möödist.: 02.2021 | Koordinaadid: | L-EST97 SÜSTEEMIS |
| | | | | Kõrgused: | EH2000 SÜSTEEMIS |


TEEDEPROJEKT

Teedeprojekt OÜ
rg-kood 11365874
Kanali tee 4, 10112 Tallinn
tel +372 682 5717
info@teedeprojekt.ee
MTR reg.nr EPE001067,
EEP003359, EEK001233
ELK000052


| | | | | |
|---|---|---|---|---|
| OBJEKTI ASUKOHT: VIIMSI VALD, HARJU MAAKOND | TÖÖ NR. T05120-1 | JOONISE NR. TL-1+2 | LEHE NR. 1 | |
| TÖÖ NIMETUS: RIIGITEE 11250 VIIMSI-RANDVERE KM 0,69-0,84 ÜMBEREHITAMISE EHITUSPROJEKT | PROJEKTJUHT: F.Talu | | | |
| | PROJEKTEERIJA: T.Tamkivi | | | |
| JOONISE NIMETUS: ASENDIPLAAN JA LIIKLUSKORRALDUS | | | | |
| TELLIJA: TRANSPORDIAMET Valge tn 4, 11413 Tallinn | STADIUM: PP | KUUPÄEV: KOOSTI 30.08.21 PLIIT 07.09.21 | MÕÕTKAVA: 1:500 | |