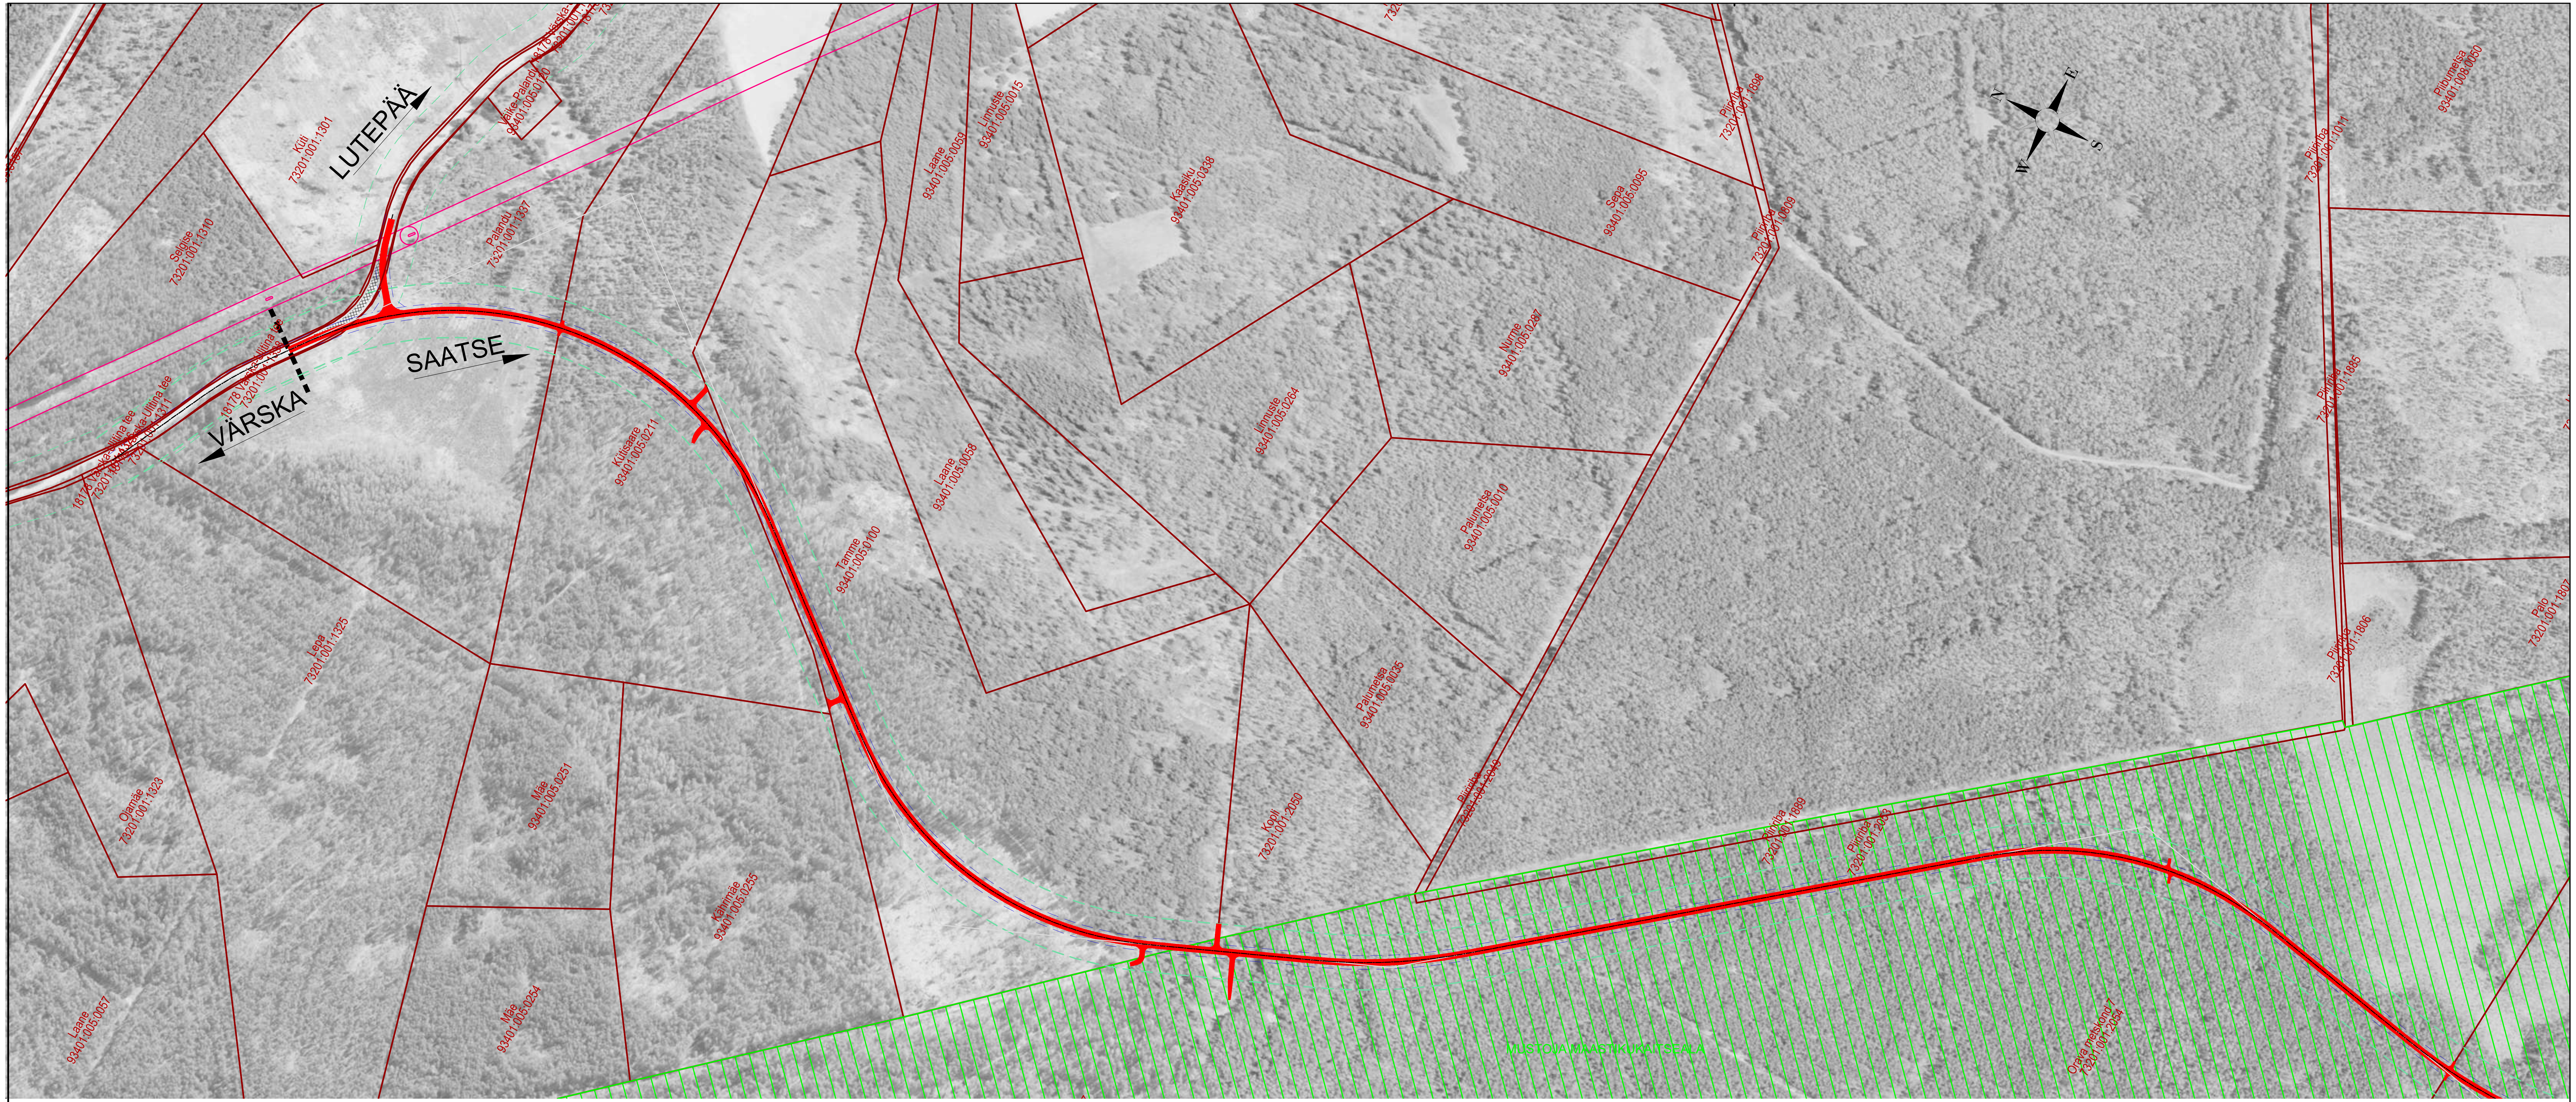


LEGEND:

| | | | |
|---|---|---|---|
| | KAVANDATAV ÜMBERSÕIT, TEE JA RISTMIKUD | | LOODUSKAITSEALAD |
| | LIKVITEERITAV TEEKATE | | RESSURSS |
| | RIIGITEE KAITSEVÖÖND | | ELEKTRIRAJATISTE (MAAPEALSE/MAALUSE) KAITSEVÖÖND |
| | VABA RUUM | | |
| | KATASTRIPIIR | | |

Roadplan OÜ
Reg kood: 12432118
Tiigi 78, 50410 Tartu
Laki 4, 10621 Tallinn
info@roadplan.ee
www.roadplan.ee

Töö nimetus ja osa: Riigitee 18178 Värska-Ulitina tee „Saatse saapa“ ümbersõidu põhiprojekt

Objekti asukoht: Lutepää, Sesniki ja Korela küla, Setomaa vald, Võru maakond

| | | |
|---|---|---|
| Projektijuht | Triinu Kooskora | |
| Projekteerija | Lilian Erm | |

Joonise nimetus: ASENDISKEEM (km 5,9 - 8)

| Töö nr | Staadium | Joonise nr | Leht/Lehti | Mõõtkava | Kuupäev |
|---|---|---|---|---|---|
| 24045-2 | PP | 4-02.1 | 1/3 | 1:5000 | 24.09.2025 |

Trükitud: 24.09.2025




LEGEND:

- KAVANDATAV ÜMBERSÕIT, TEE JA RISTMIKUD
- LIKVITEERITAV TEEKATE
- TÖÖ NR 24045-3 riigitee 18233 Matsuri-Sesniki tee km 11,59-13,58 tolmuvaba katte projekt
- RIIGITEE KAITSEVÖÖND
- VABA RUUM
- KATASTRIPIIR
- LOODUSKAITSEALAD
- RESSURSS
- ELEKTRIRAJATISTE (MAAPEALSE/MAAALUSE) KAITSEVÖÖND

Trükitud: 24.09.2025


roadplan

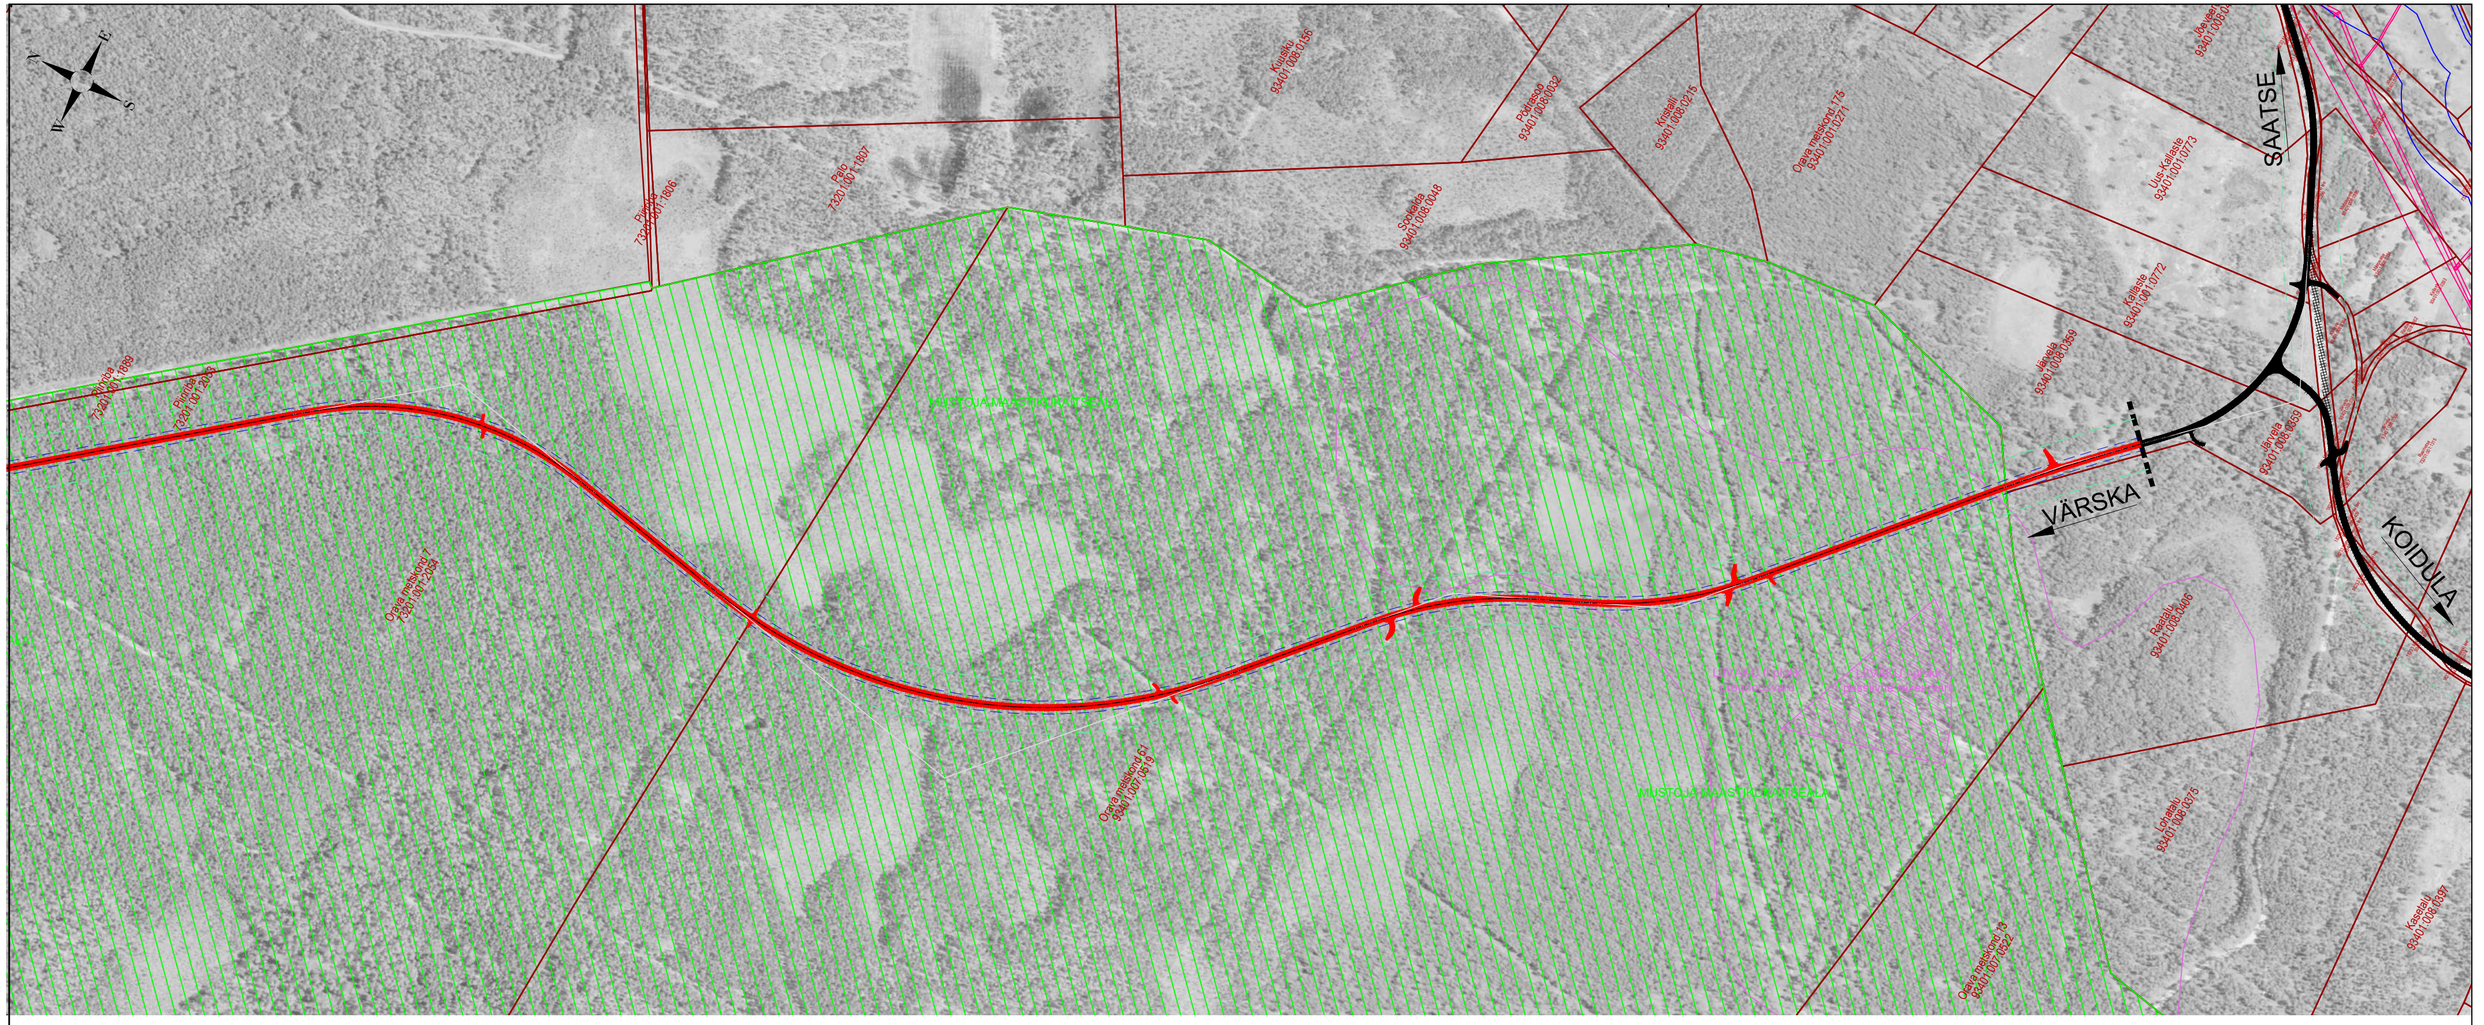Roadplan OÜ
Reg kood: 12432118
Tiigi 78, 50410 Tartu
Laki 4, 10621 Tallinn
info@roadplan.ee
www.roadplan.ee


Töö nimetus ja osa: Riigitee 18178 Värska-Ulitina tee „Saatse saapa“ ümbersõidu põhiprojekt

Objekti asukoht: Lutepää, Sesniki ja Korela küla, Setomaa vald, Võru maakond

| | | | |
|---|---|---|---|
| Projektijuht | Triinu Kooskora | | Joonise nimetus: ASENDISKEEM ( km 8 - 10,7) |
| Projekteerija | Lilian Erm | | |

| Töö nr | Staadium | Joonise nr | Leht/Lehti | Mõõtkava | Kuupäev |
|---|---|---|---|---|---|
| 24045-2 | PP | 4-02.2 | 2/3 | 1:5000 | 24.09.2025 |

LEGEND:

- PROJEKTEERITAV TEE / TAGASIPÖÖRDEKOHT
- PROJEKTEERITAV BUSSIPEATUS / OOTEALA
- LIKVIDEERITAV BUSSIPEATUS / OOTEALA
- RIIGITEE KAITSEVÖÖND
- KATASTRIPIIR
- LOODUSKAITSEALAD
- ELEKTRIRAJATISTE (MAAPEALSE/MAAALUSE) KAITSEVÖÖND
- SIDERAJATISTE KAITSEVÖÖND

Trükitud: 24.09.2025


Roadplan OÜ
Reg kood: 12432118
Tiigi 78, 50410 Tartu
Laki 4, 10621 Tallinn
info@roadplan.ee
www.roadplan.ee


| | | |
|---|---|---|
| Projektijuht | Triinu Kooskora | |
| Projekteerija | Lilian Erm | |
| | | |
| | | |

Töö nimetus ja osa: Riigitee 18178 Värska-Ulitina tee „Saatse saapa“ ümbersõidu põhiprojekt

Objekti asukoht: Lutepää, Sesniki ja Korela küla, Setomaa vald, Võru maakond

Joonise nimetus: ASENDISKEEM (Lutepää ja Sesniki bussipeatused)

| Töö nr | Staadium | Joonise nr | Leht/Lehti | Mõõtkava | Kuupäev |
|---|---|---|---|---|---|
| 24045-2 | PP | 4-02.3 | 3/3 | 1:2000 | 24.09.2025 |