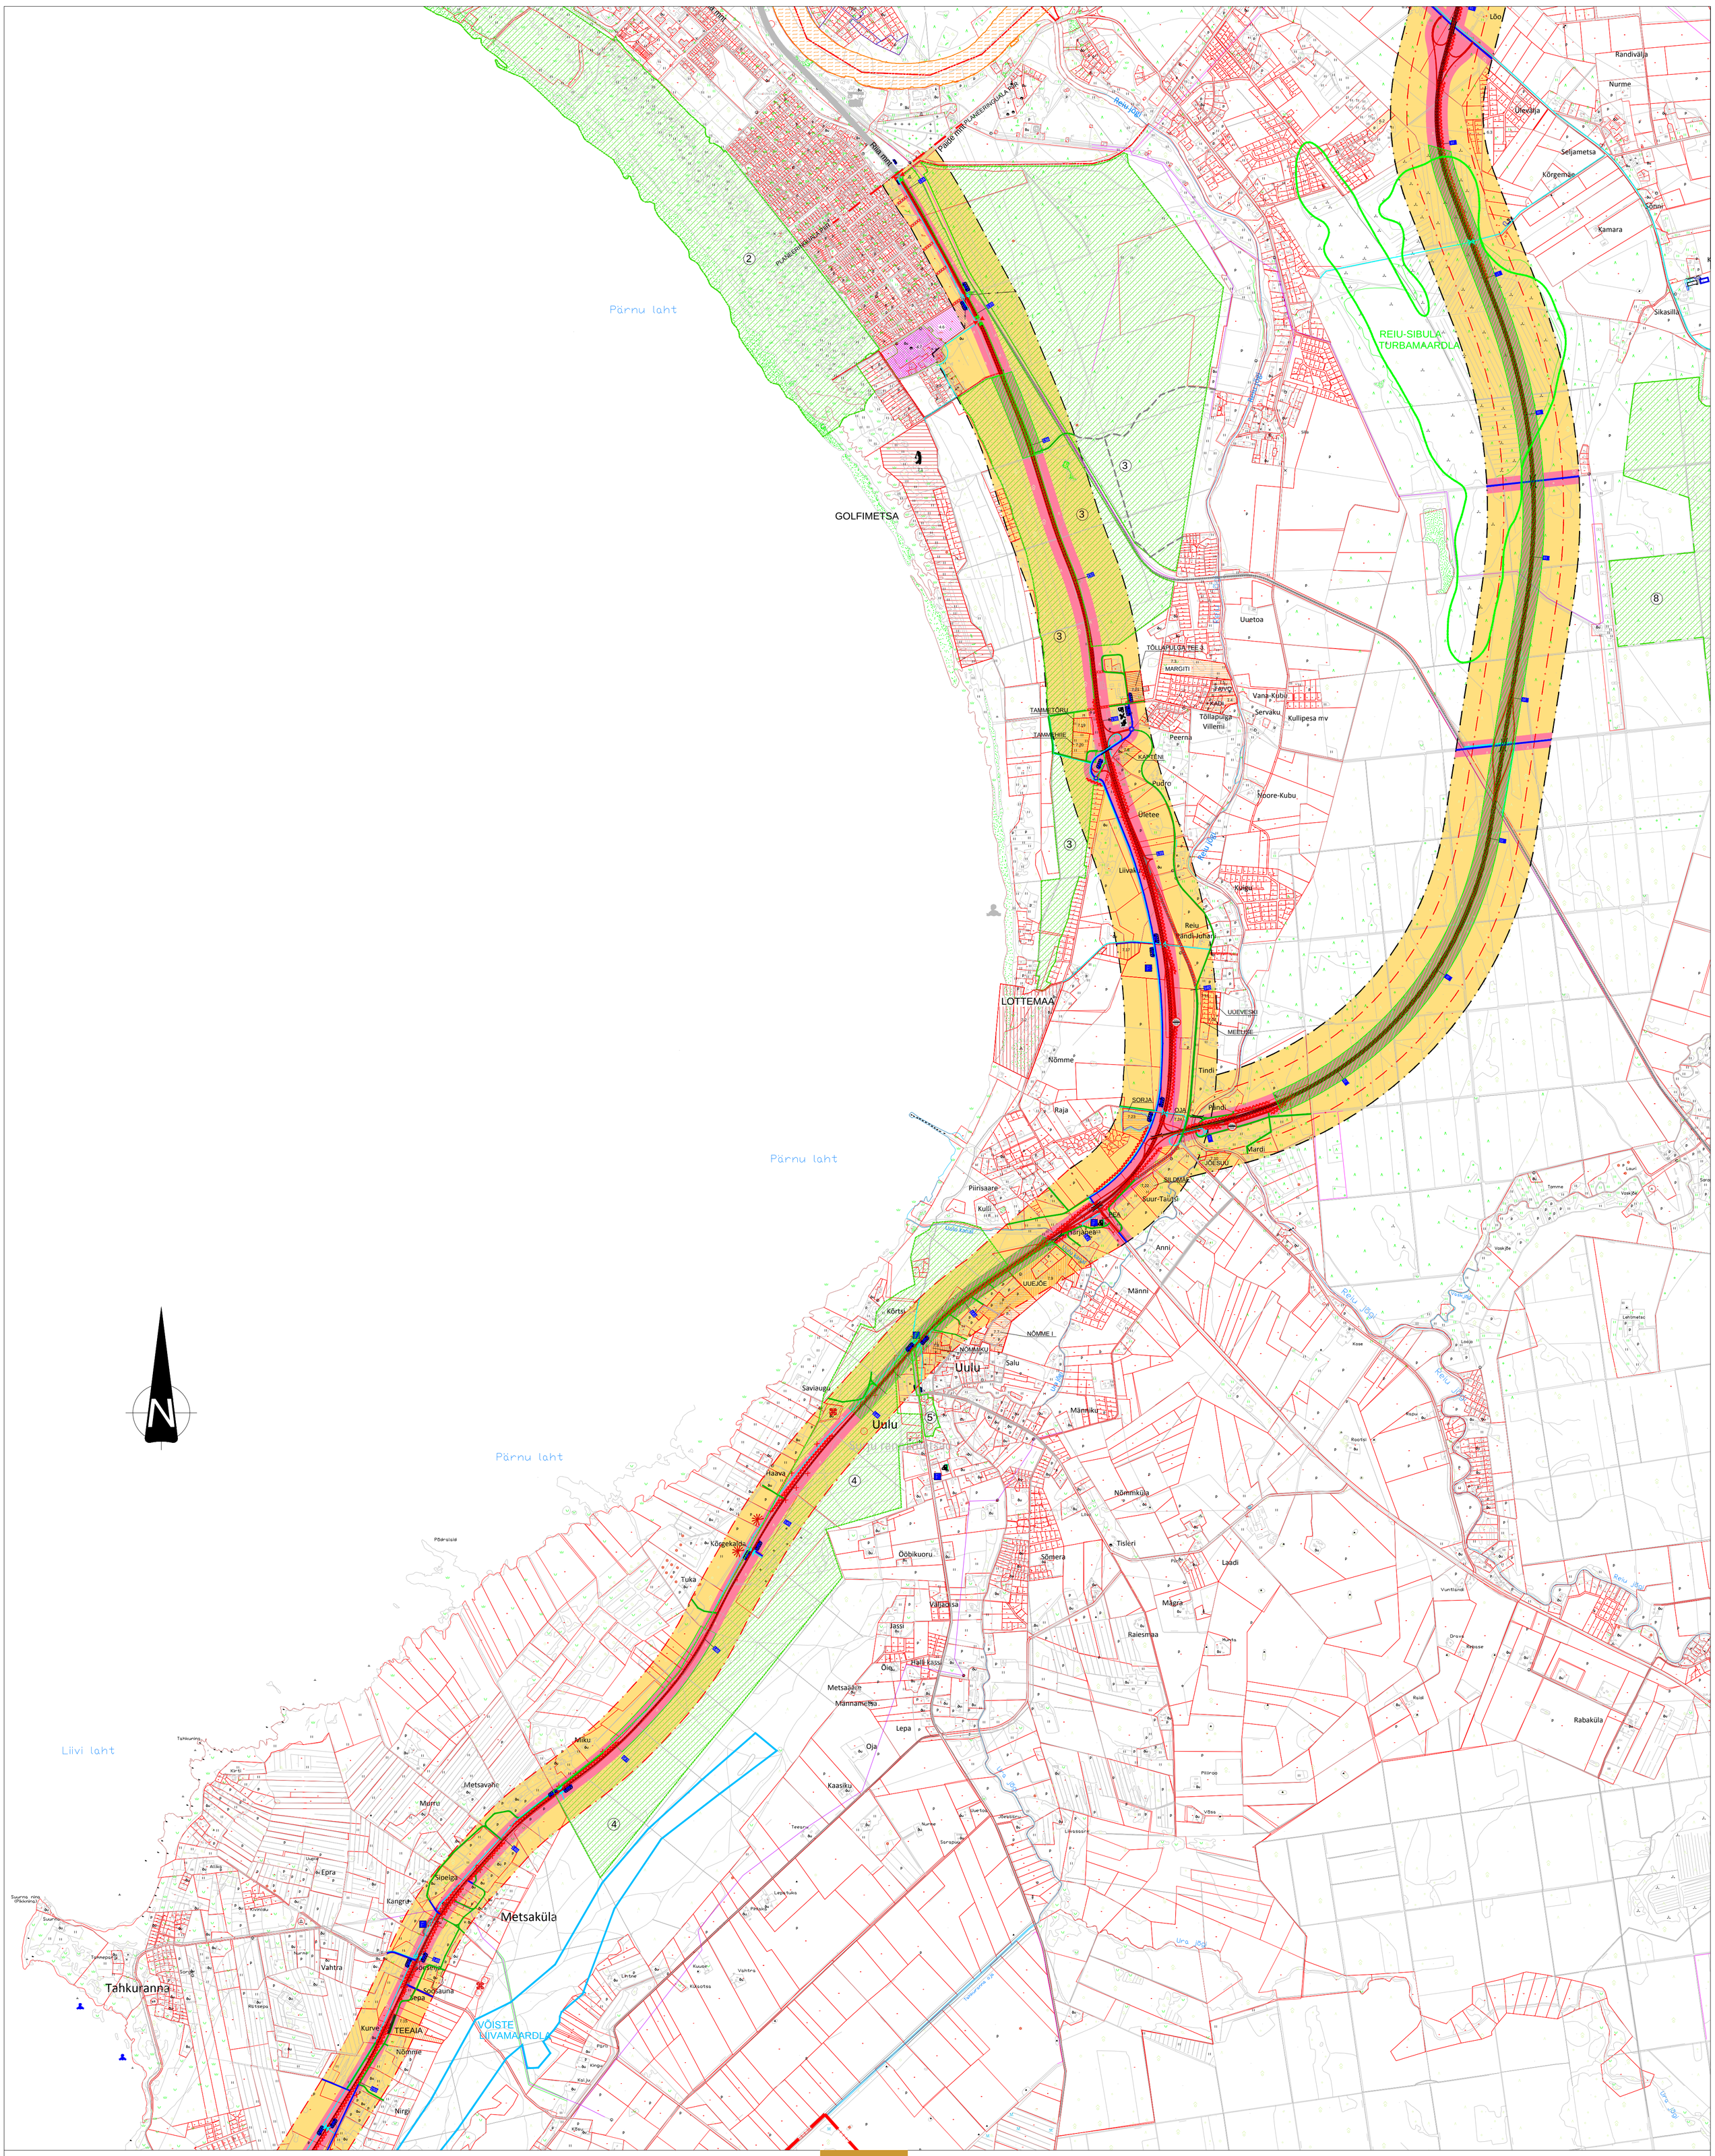

TÄHISTUSED

- Valla piir
- Trassi koridor B1=(650) 420 m
- Maantee a/b kattega sõidurajad
- Tee ja teekaitsevöönd B2=(150) 120 m
- Liiklussõlme ühesuunalised rambid
- Kogujatee (V klass), bussipeatuse soovituslik asukoht
- Mahasõite ühendav juurdepääsutee (klassita maantee)
- Jalg- ja jalgrattatee, jalgtunneli kavandatud asukoht
- Olemasolev mustkattega tee
- Olemasolev mustkatteta tee
- Varemplaneeritud kergliiklustee
- Konfliktioht (ristumine rohekoridoriga)
- Müra, vibratsiooni ja õhusaaste võimalik levimine elamuteni
- Teenindusjaama, tankla, parkla asukoht
- Vaatamisväärsused, ilusa vaatega kohad
- Detailplaneeringud. Pos. tabelis 4.1

B2 B1

2.3

② - Pärnu rannaniidu looduskaitseala; KLO1000584
③ - Pärnu maastikukaitseala; KLO1000603
④ - Uulu rannamännikud, Surju rannametsad; KLO1000283
⑤ - Uulu mõisa park; KLO1200209
⑧ - Vaskjõe looduskaitseala; KLO100056

Pärnu maakonnaplaneeringut täpsustav teemaplaneering
PÕHIMAANTEE NR.4 (E67) TALLINN-PÄRNU-IKLA (VIA BALTICA)
trassi asukoha täpsustamine km 92,0 - 170,0

Planeeringu kaart
TAHKURANNA VALD
km 135,0 - 150,0

M 1:20 000

Väljatrükk 24.09.2012 © AS TEEDE TEHNOKESKUS