




Põhimõtteline lahendus - Vana-Narva mnt liikluse muutmine ühesuunaliseks

Ühistranspordi ümbersõit - liinid 30, 101, 170.

-  Ühesuunaliseks muudetav teelõik, tagatud üks sõidurada nooltega märgitud suunas
-  Ümbersõidu marsruut liinid 30, 101, 170

Liinile J3 tühistada peatus "Vasar" ja kasutada ümbersõiduks marsruuti Altmetsa tee - Muuga tee - Pärnamäe tee - Narva mnt

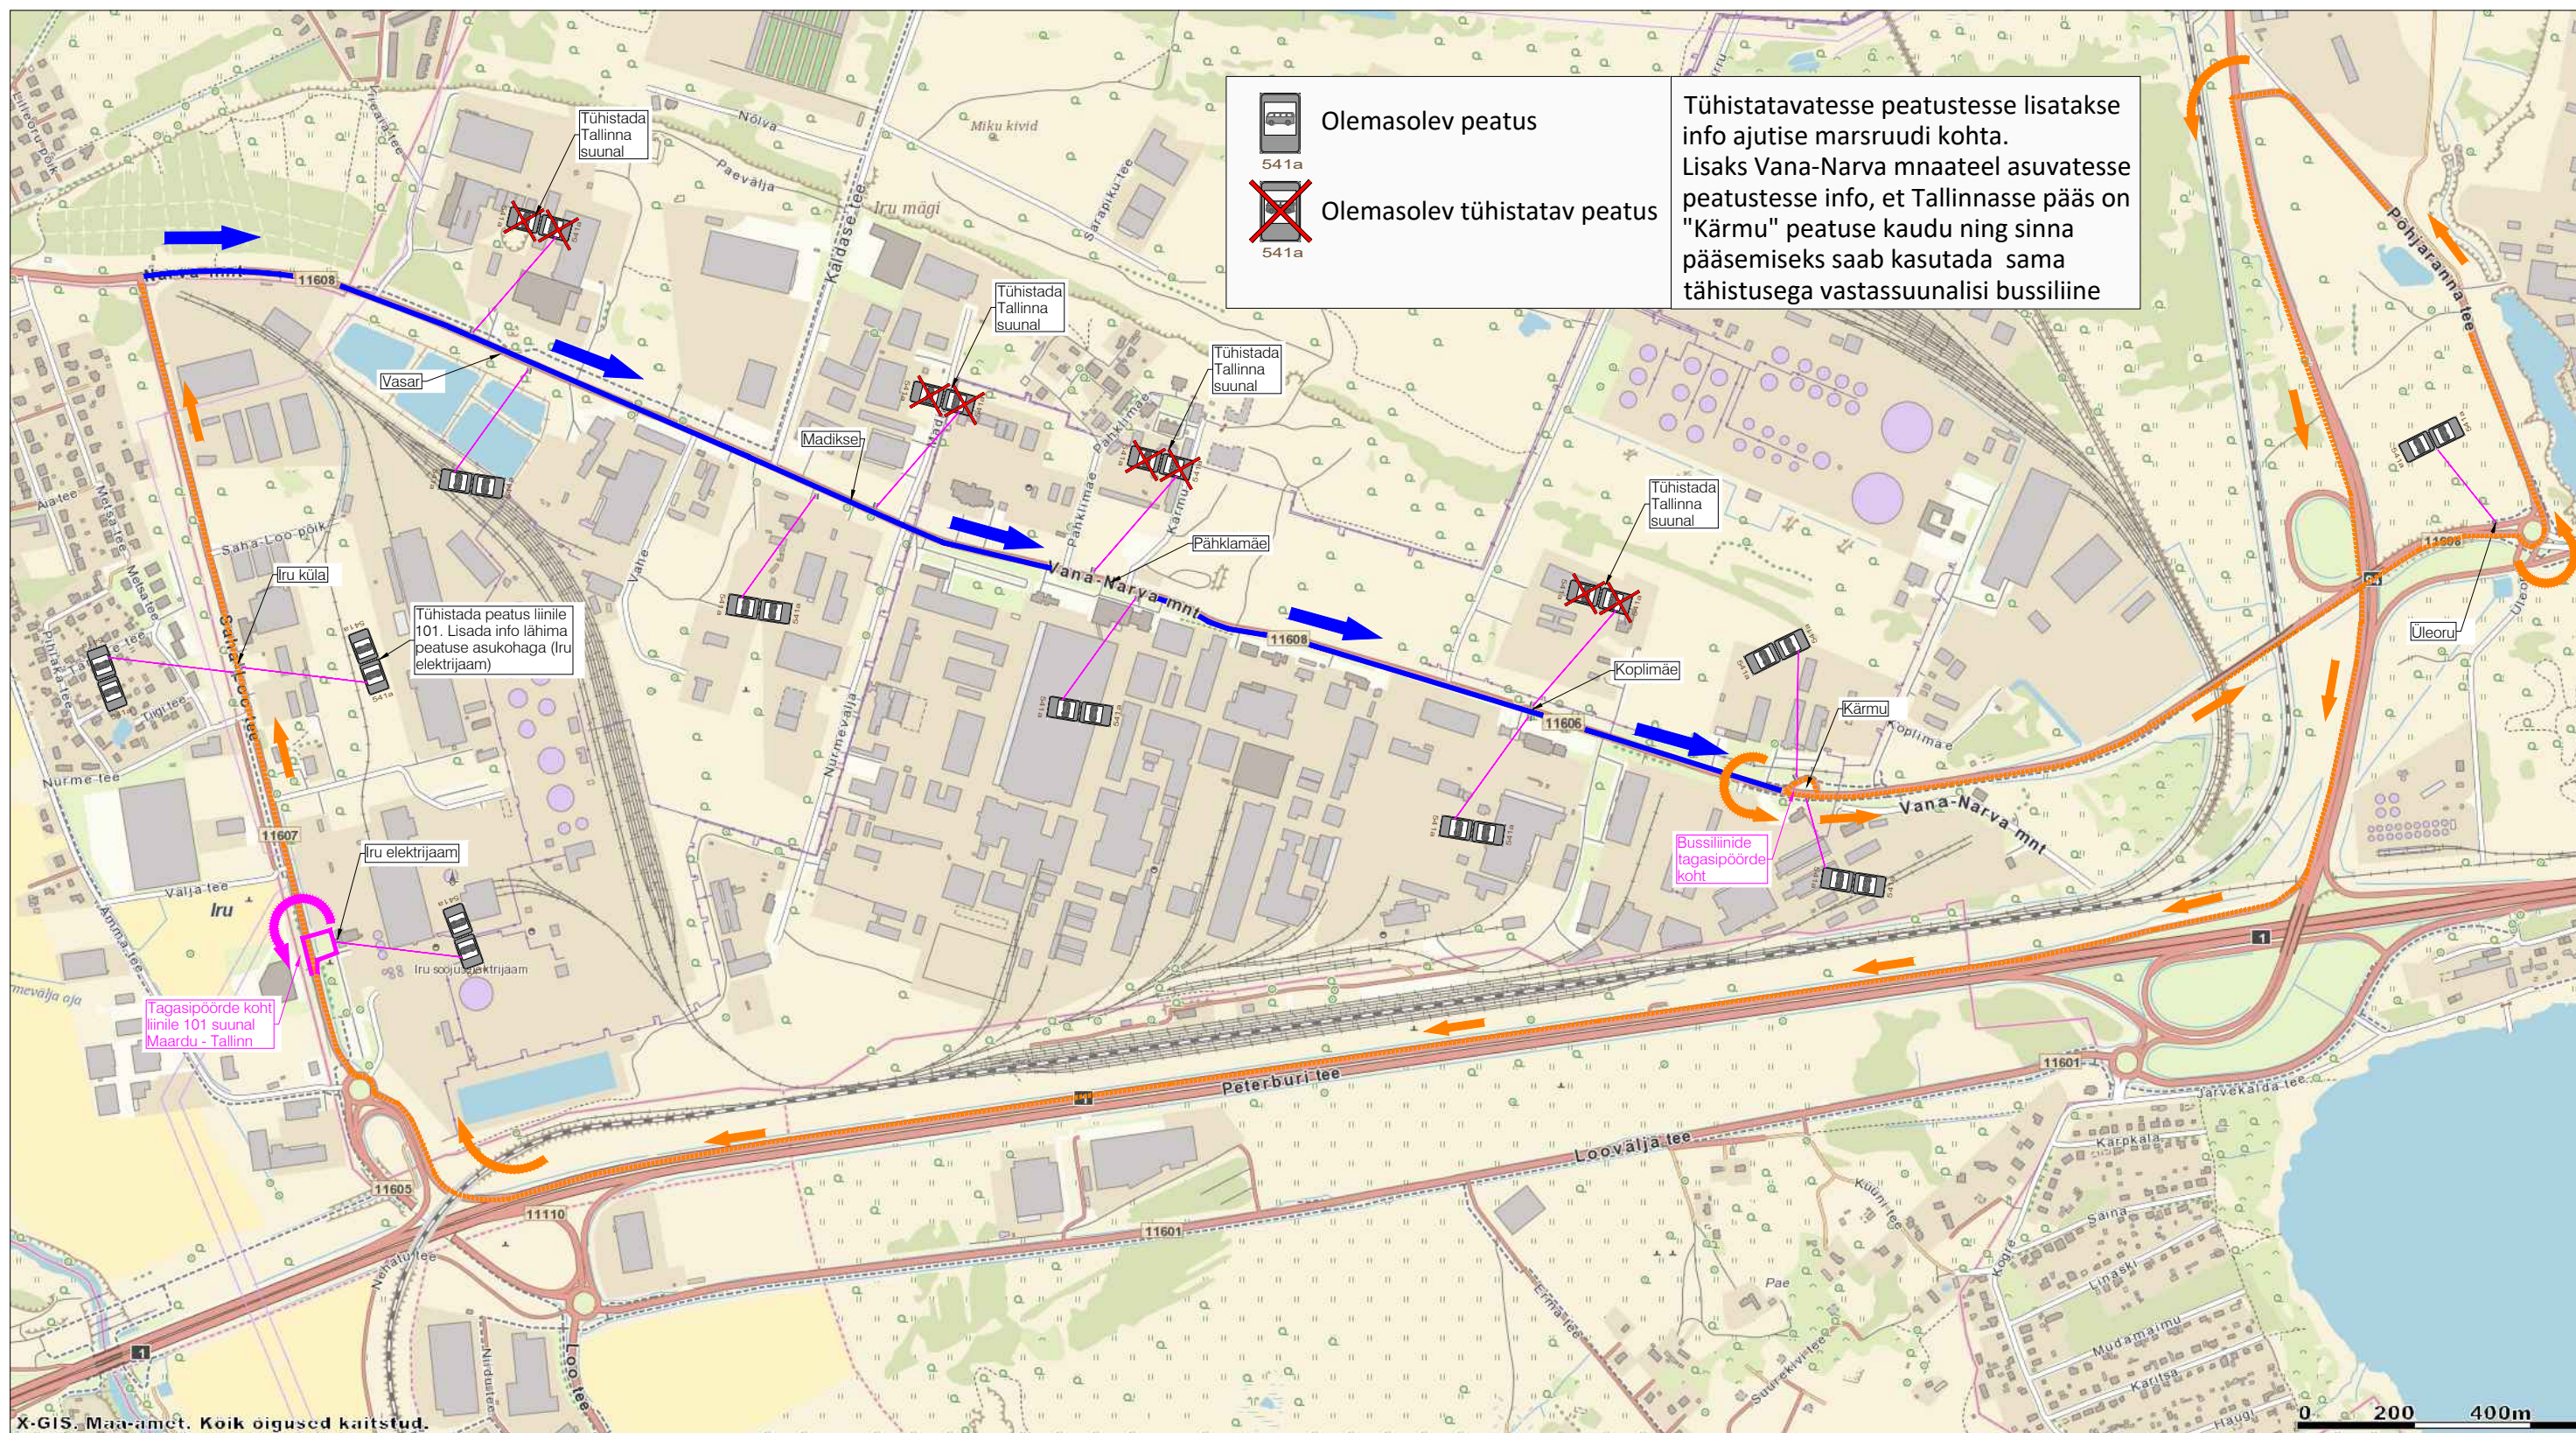

Fail: P:\Joonised\projektid\Ajutine liikluskorraldus\DWG skeemid\2021\Vana-Narva_mnt_põhimõtteline.dwg

X-GIS. Maa-amet. Koik õigused kaitstud.

0 200 400m