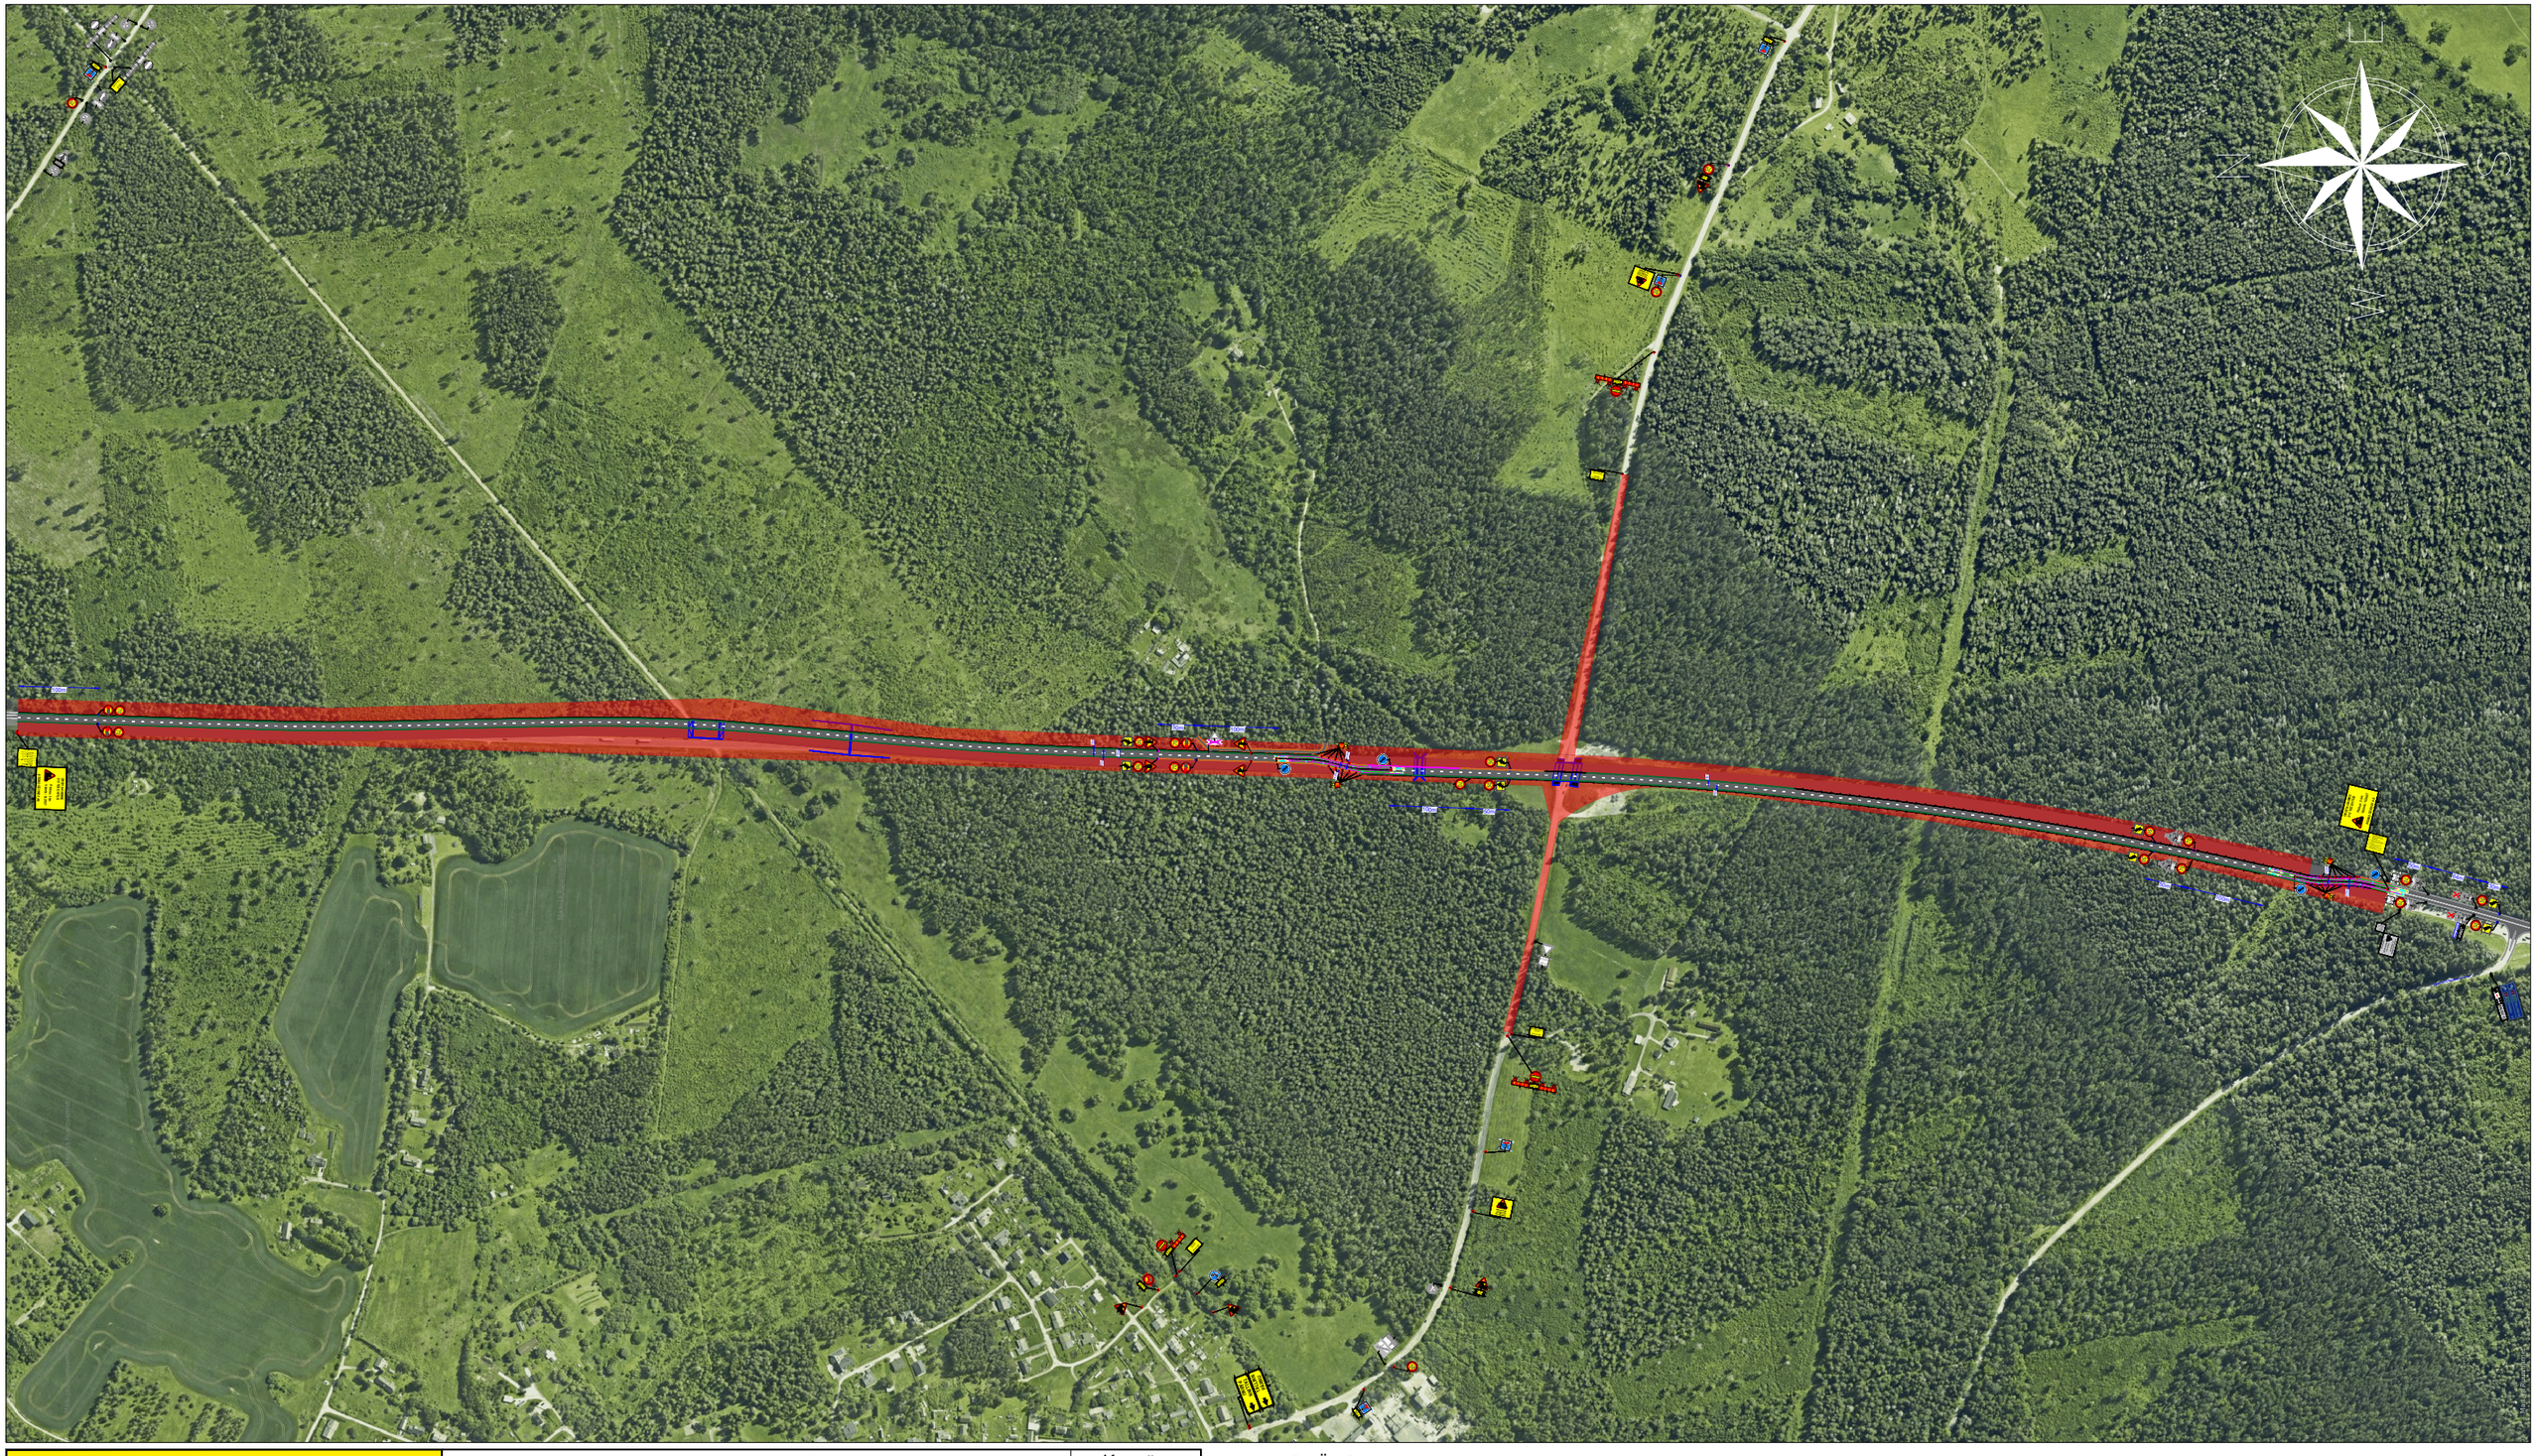


Ramudden

Ramudden OÜ, Reg. kood 12969700
Artelli 16/18, Tallinn.
Telefon: +372 622 9530 E-post:info@ramudden.ee

Tellija	Atemo OÜ Allar Nairis, +372 554 8957, Allar@atemo.ee
Cad proj.	A.Adamson, Tel: +372 5363 8433
Kutse tunnistuse nr. 193489 T. Rämmel Tegevusluba nr ELK000084	

Projekti nimetus: Riigitee 4 km 64,8-68,2 Orgita-Haimre 2+2 teelõigu ehitus	Kuupäev 12.11.2026
Joonise nimetus: Ajutine liikluskorraldus. Liiklus uue lõigu peal	Töö nr. JLA251210-1
Objekti asukoht: Riigitee 4 km 64.8-68.2, Nõmmeotsa küla, Märjamaa vald, Rapla maakond	Joonise nr. 9

Märkused:

- RT 4 AKÖL 8521-8894 sõidukit ööpäevas, 81-83% sõiduautod
- RT 20171 AKÖL 1007 sõidukit ööpäevas, 95% sõiduautod
- Vastuollu minev ol.olev teekattemärgistus eemaldada
- Skeemi kasutatakse talvisel ajal
- LM 686-d eemaldada talihoolduse ajaks

TINGMÄRGID:

- Töötsoon
- Töötsoon (Tariston AS)
- Ajutine liiklusmärk
- Ajutine liiklusmärgi post
- LM 686 sammuga 10m
- LM 686 sammuga 50m
- T3 ajutine piire
- Projektne piire
- Cityguard
- Ol.oleva liiklusmärgi post
- Ol.olev liiklusmärk
- Eemaldatav ol.olev ajutine liiklusmärk